

織田処理区

糸生中部分区
全体計画
変更なし 36ha
事業計画
変更なし

大畑分区
全体計画
変更なし 1ha
事業計画
変更なし

上糸生分区
全体計画
変更なし 15ha
事業計画
変更なし

糸生東部分区
全体計画
変更なし 7ha
事業計画
変更なし


朝日処理区
全体計画
変更なし 524ha
事業計画
変更なし 462ha

朝日分区
全体計画
変更なし 432ha
事業計画
変更なし 429ha


凡例

	下水道計画区域
	幹線管渠
	終末処理場
	処理区域界
	処理分区界
	都市計画区域界
	市町境界

	既事業計画
	追加事業計画
	削除事業計画

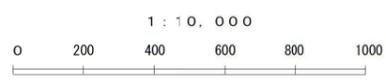

越前町公共下水道事業計画 (朝日処理区)		朝日-1
下水道計画一般図 (污水 1 / 2)		28
越前町	株式会社 東洋設計	縮尺 1/10,000
承認	設計	令和 年月

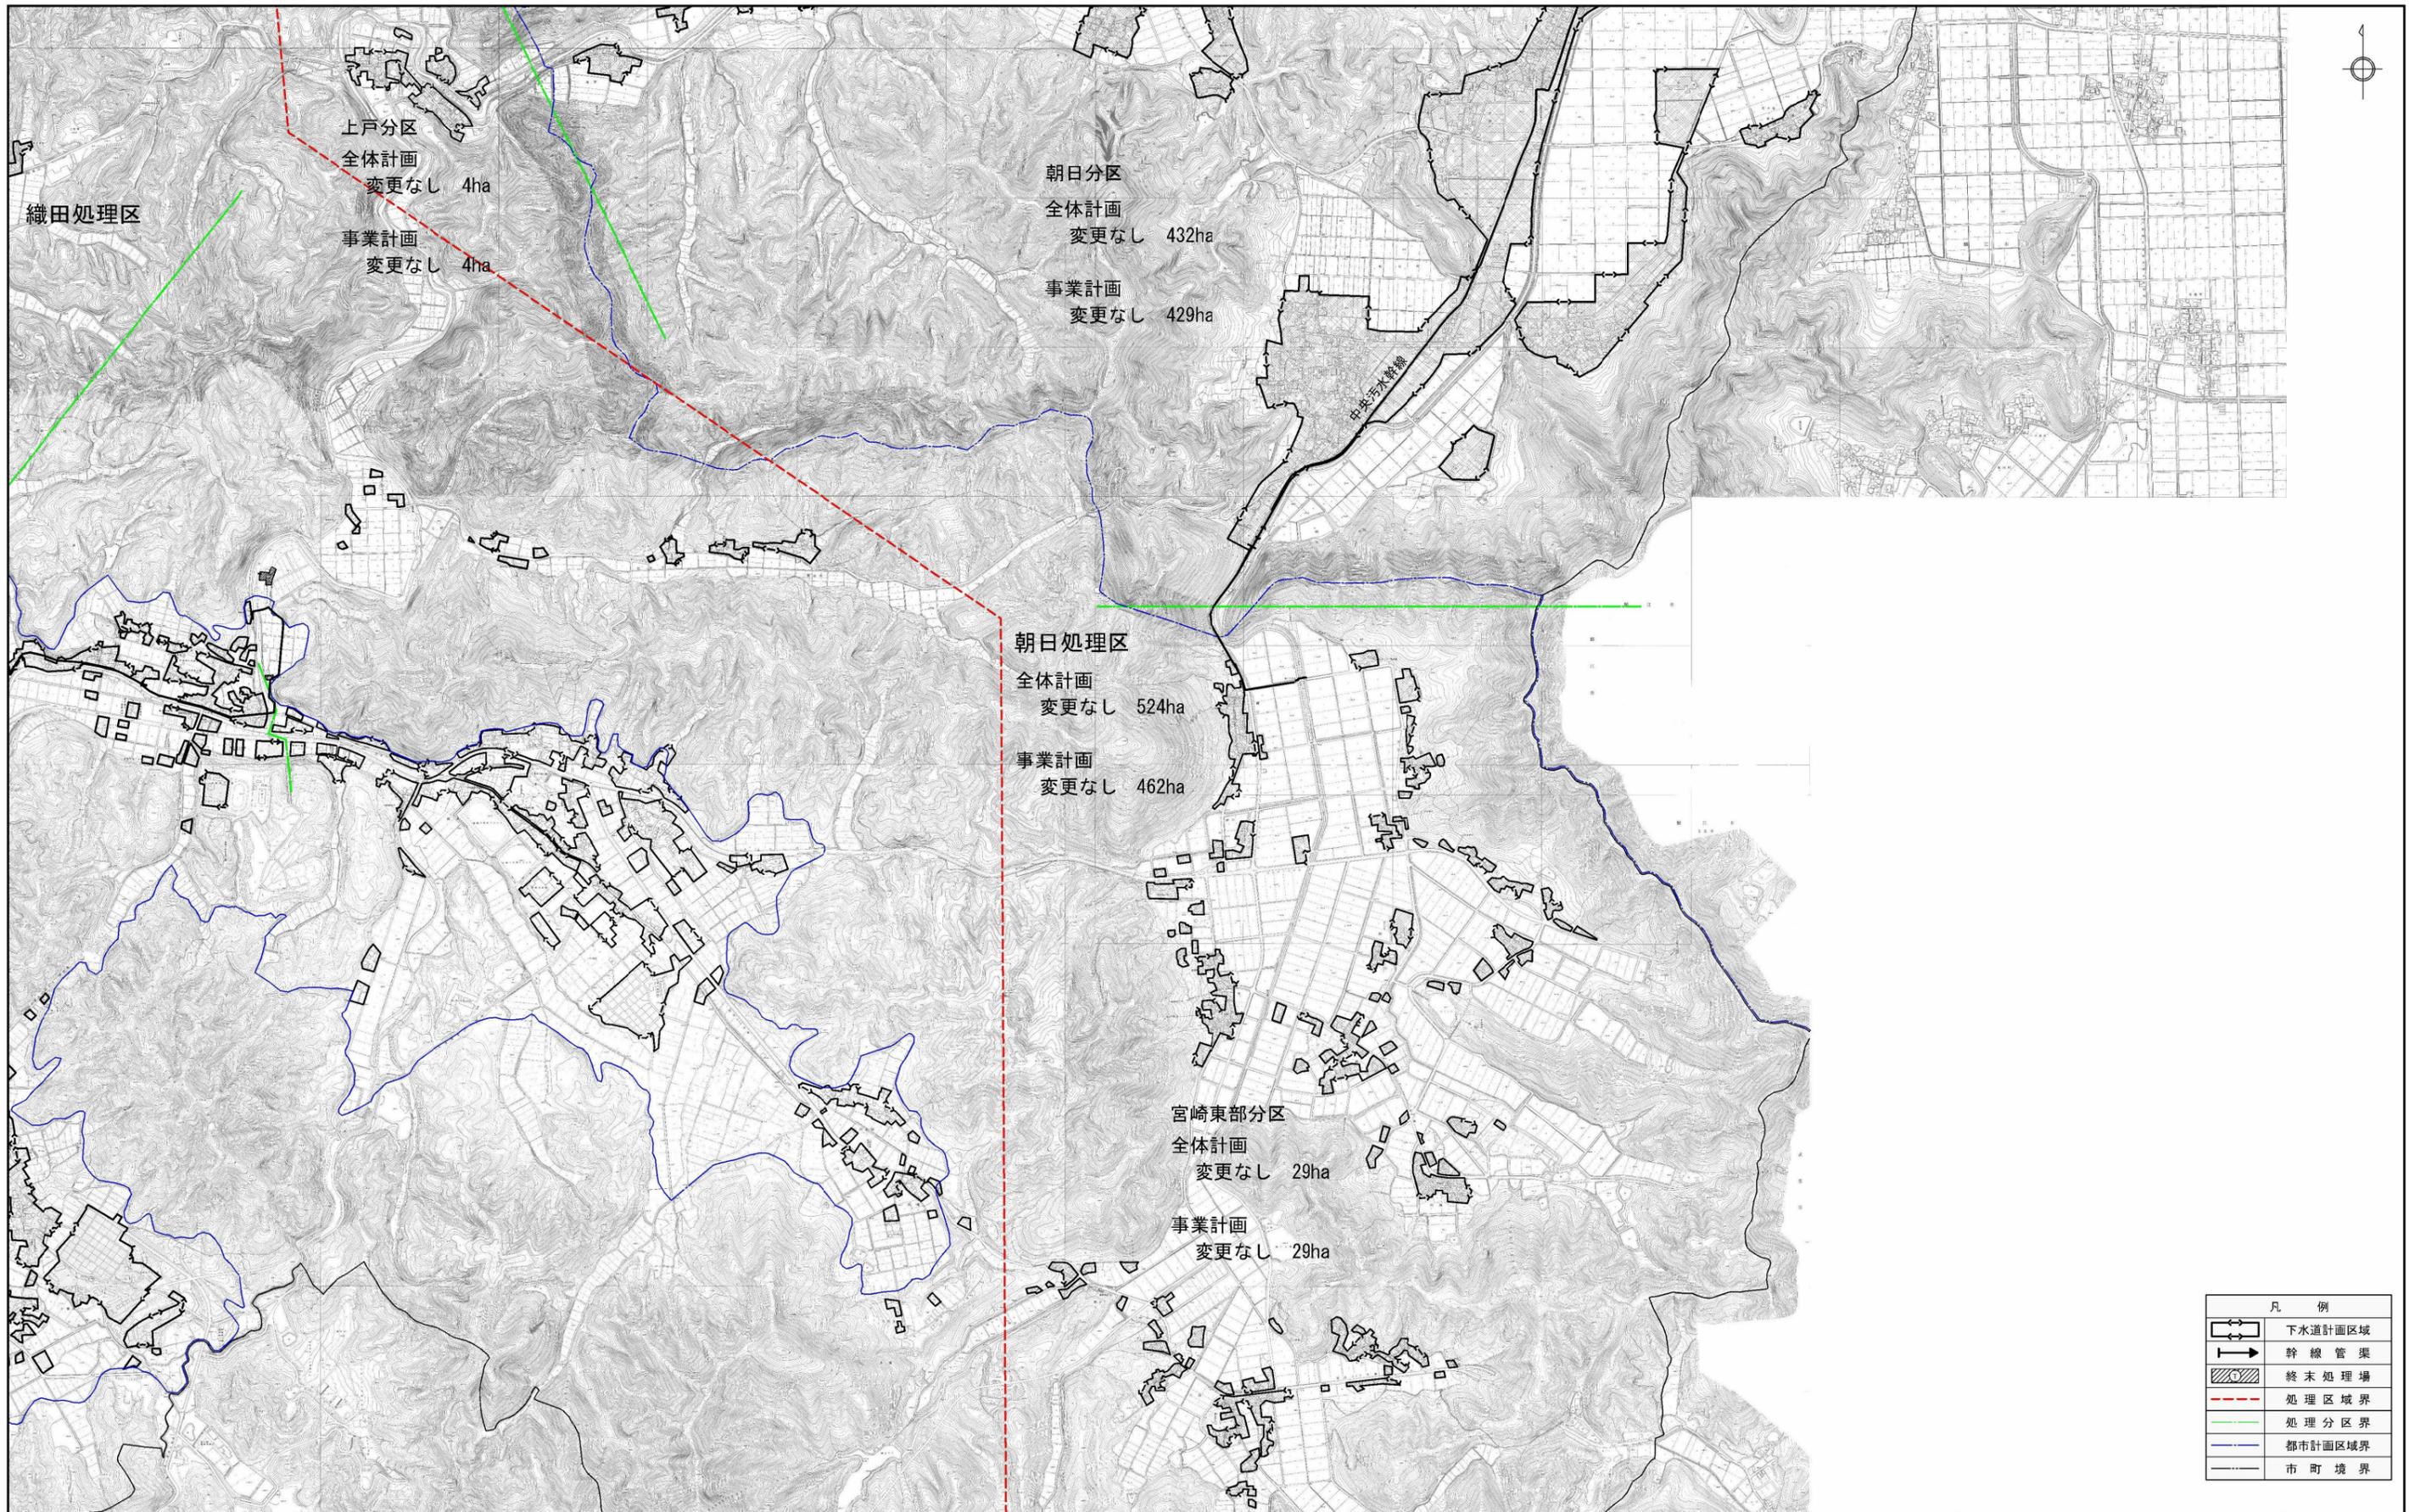

上戸分区
全体計画
変更なし 4ha
事業計画
変更なし 4ha

朝日分区
全体計画
変更なし 432ha
事業計画
変更なし 429ha


朝日処理区
全体計画
変更なし 524ha
事業計画
変更なし 462ha

宮崎東部分区
全体計画
変更なし 29ha
事業計画
変更なし 29ha

織田処理区

中本汚水幹線

凡 例	
	下水道計画区域
	幹線管渠
	終末処理場
	処理区域界
	処理分区界
	都市計画区域界
	市町境界

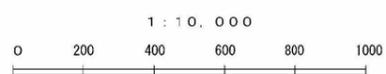

	既事業計画
	追加事業計画
	削除事業計画

越前町公共下水道事業計画（朝日処理区）		朝日-2
下水道計画一般図（汚水2/2）		28
越前町	株式会社 東洋設計	縮尺 1/10,000
承認	設計	令和 年月