


萩野分区
全体計画
変更なし 46ha
事業計画
変更なし 46ha

織田処理区
全体計画
変更なし 368ha
事業計画
変更なし 328ha

山中分区
全体計画
変更なし 15ha
事業計画
変更なし 15ha


織田分区
全体計画
変更なし 187ha
事業計画
変更なし 187ha

凡 例	
	下水道計画区域
	幹線管渠
	終末処理場
	処理区域界
	都市計画区域界
	市町境界

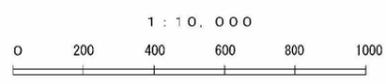

	既事業計画
	追加事業計画
	削除事業計画

越前町公共下水道事業計画（織田処理区）		織田-1
下水道計画一般図（污水1/2）		25
越前町	株式会社 東洋設計	縮尺 1/10,000
承認	設計	令和 年月

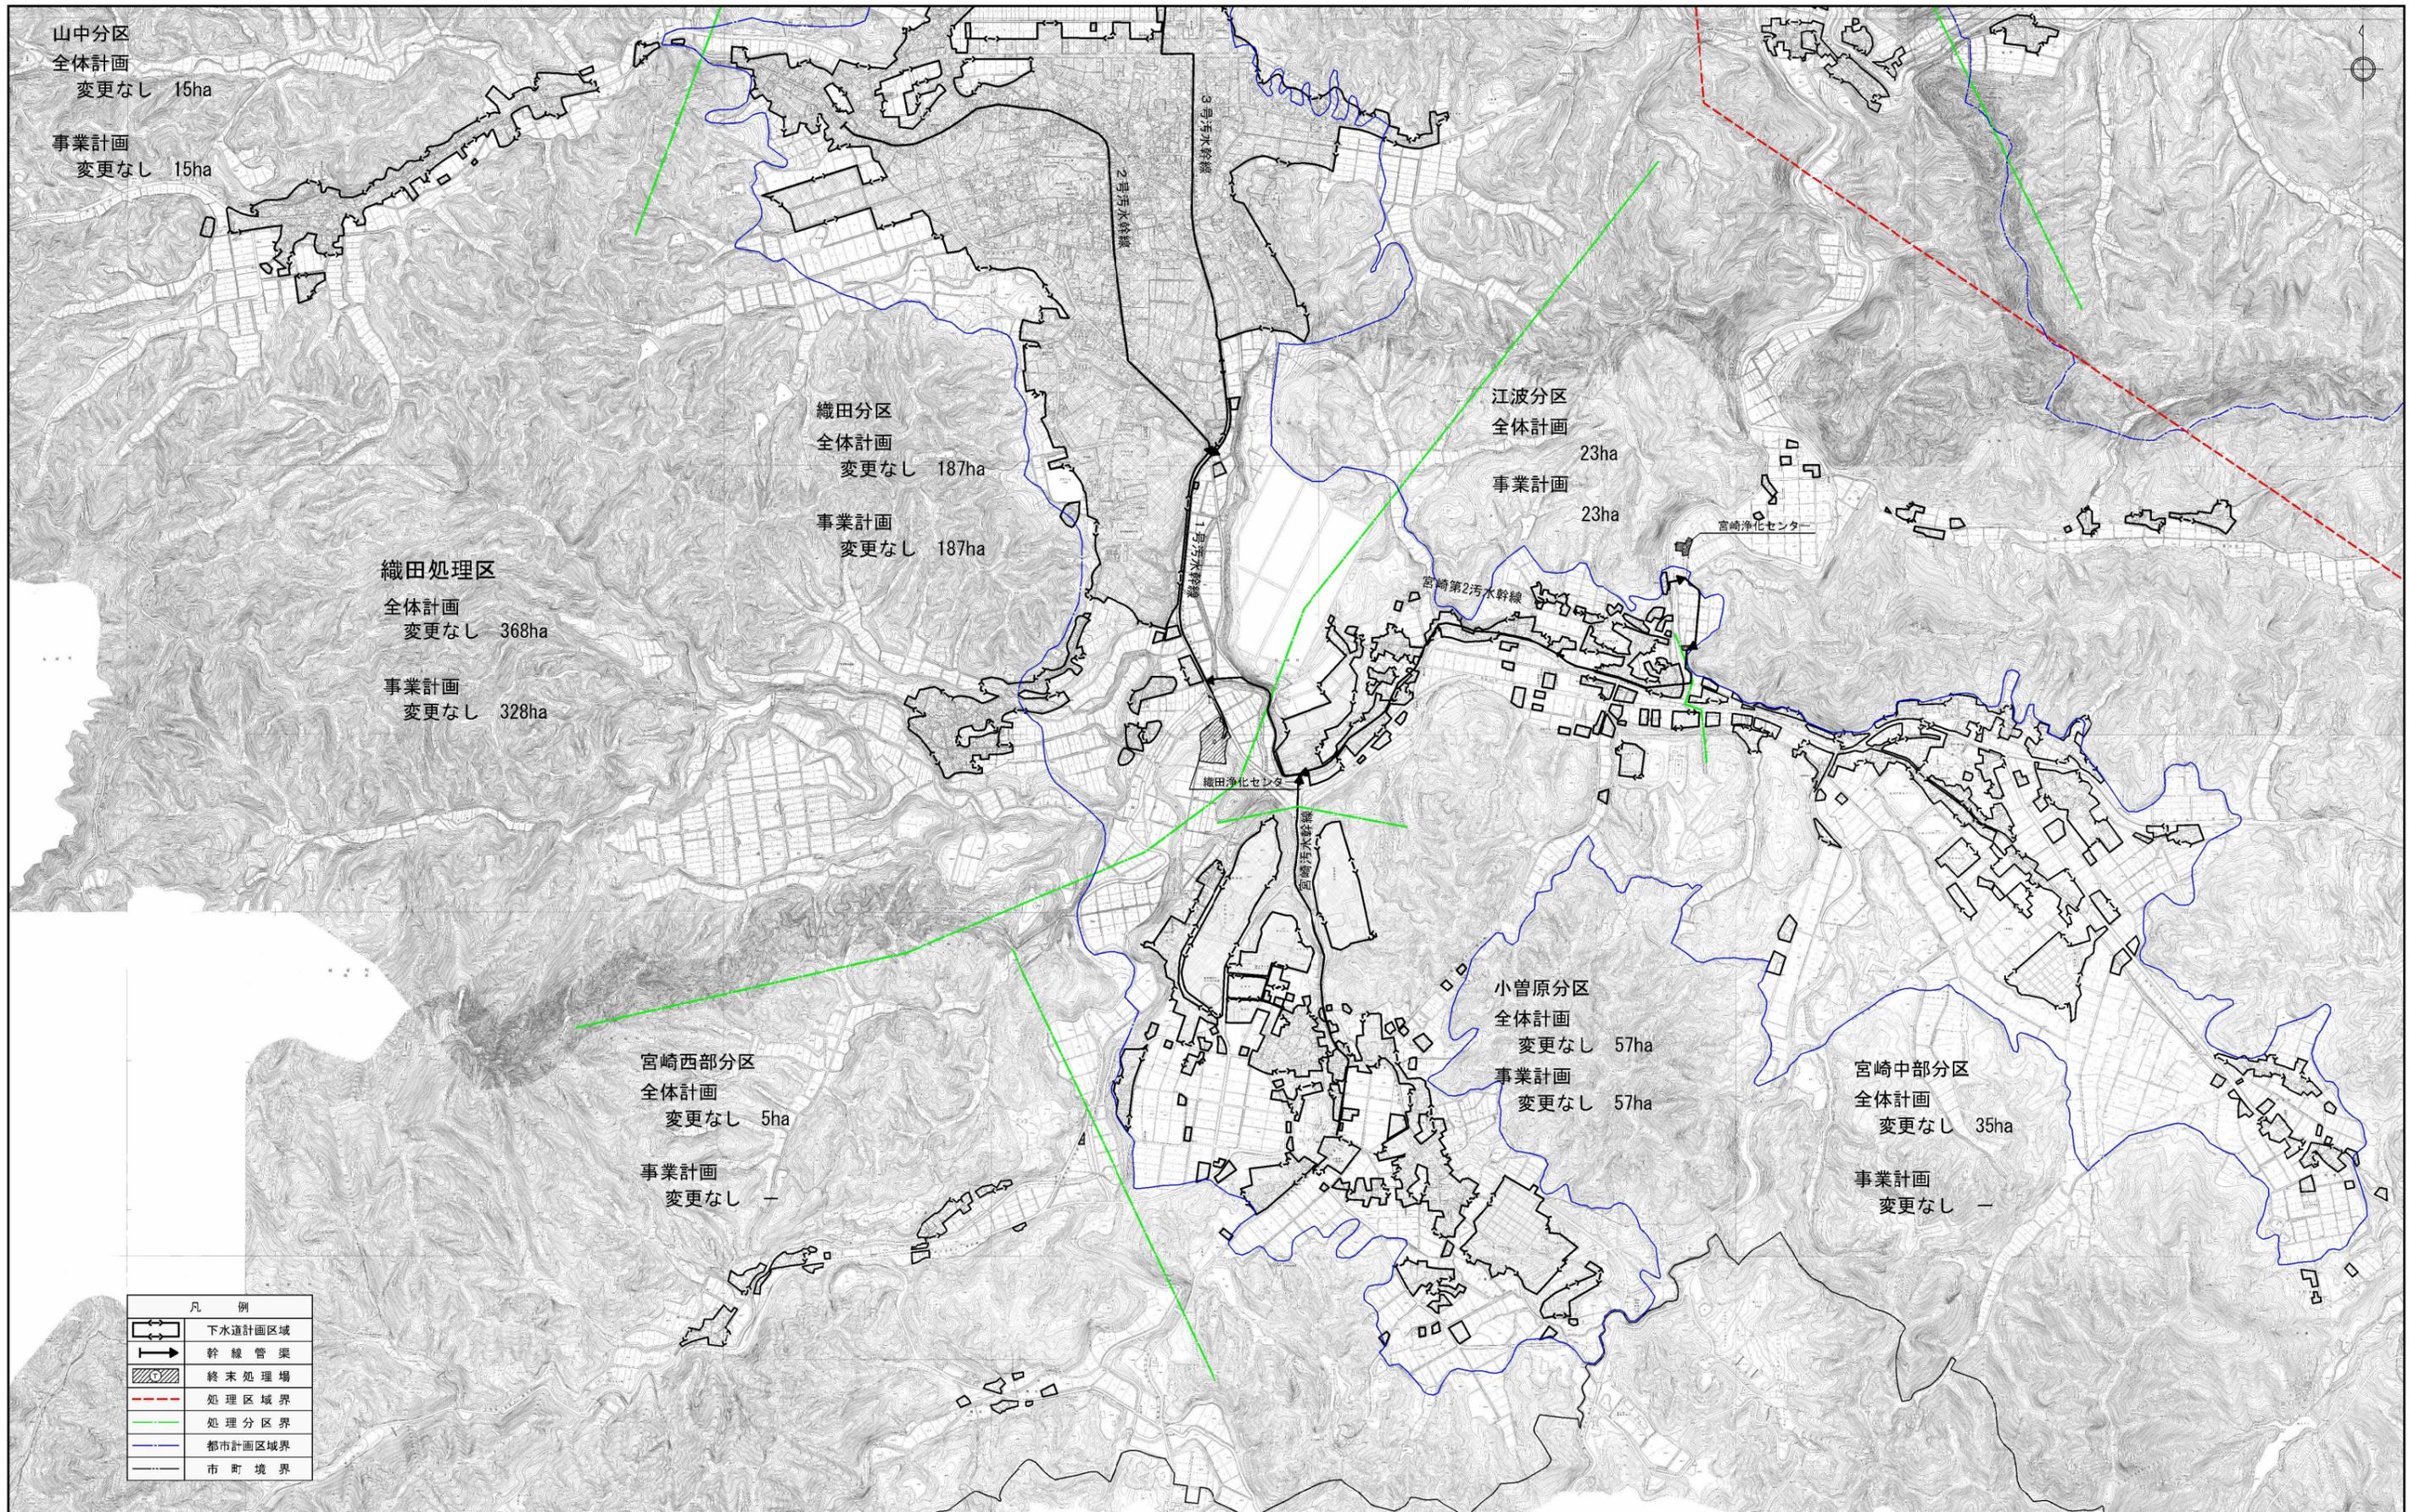

越前町公共下水道事業計画（織田処理区）		織田-2
下水道計画一般図（污水2/2）		25
越前町	株式会社 東洋設計	縮尺 1/10,000
承認	設計	令和 年 月