


平成十九年二月



越前町全図

泰澄の杜位置図

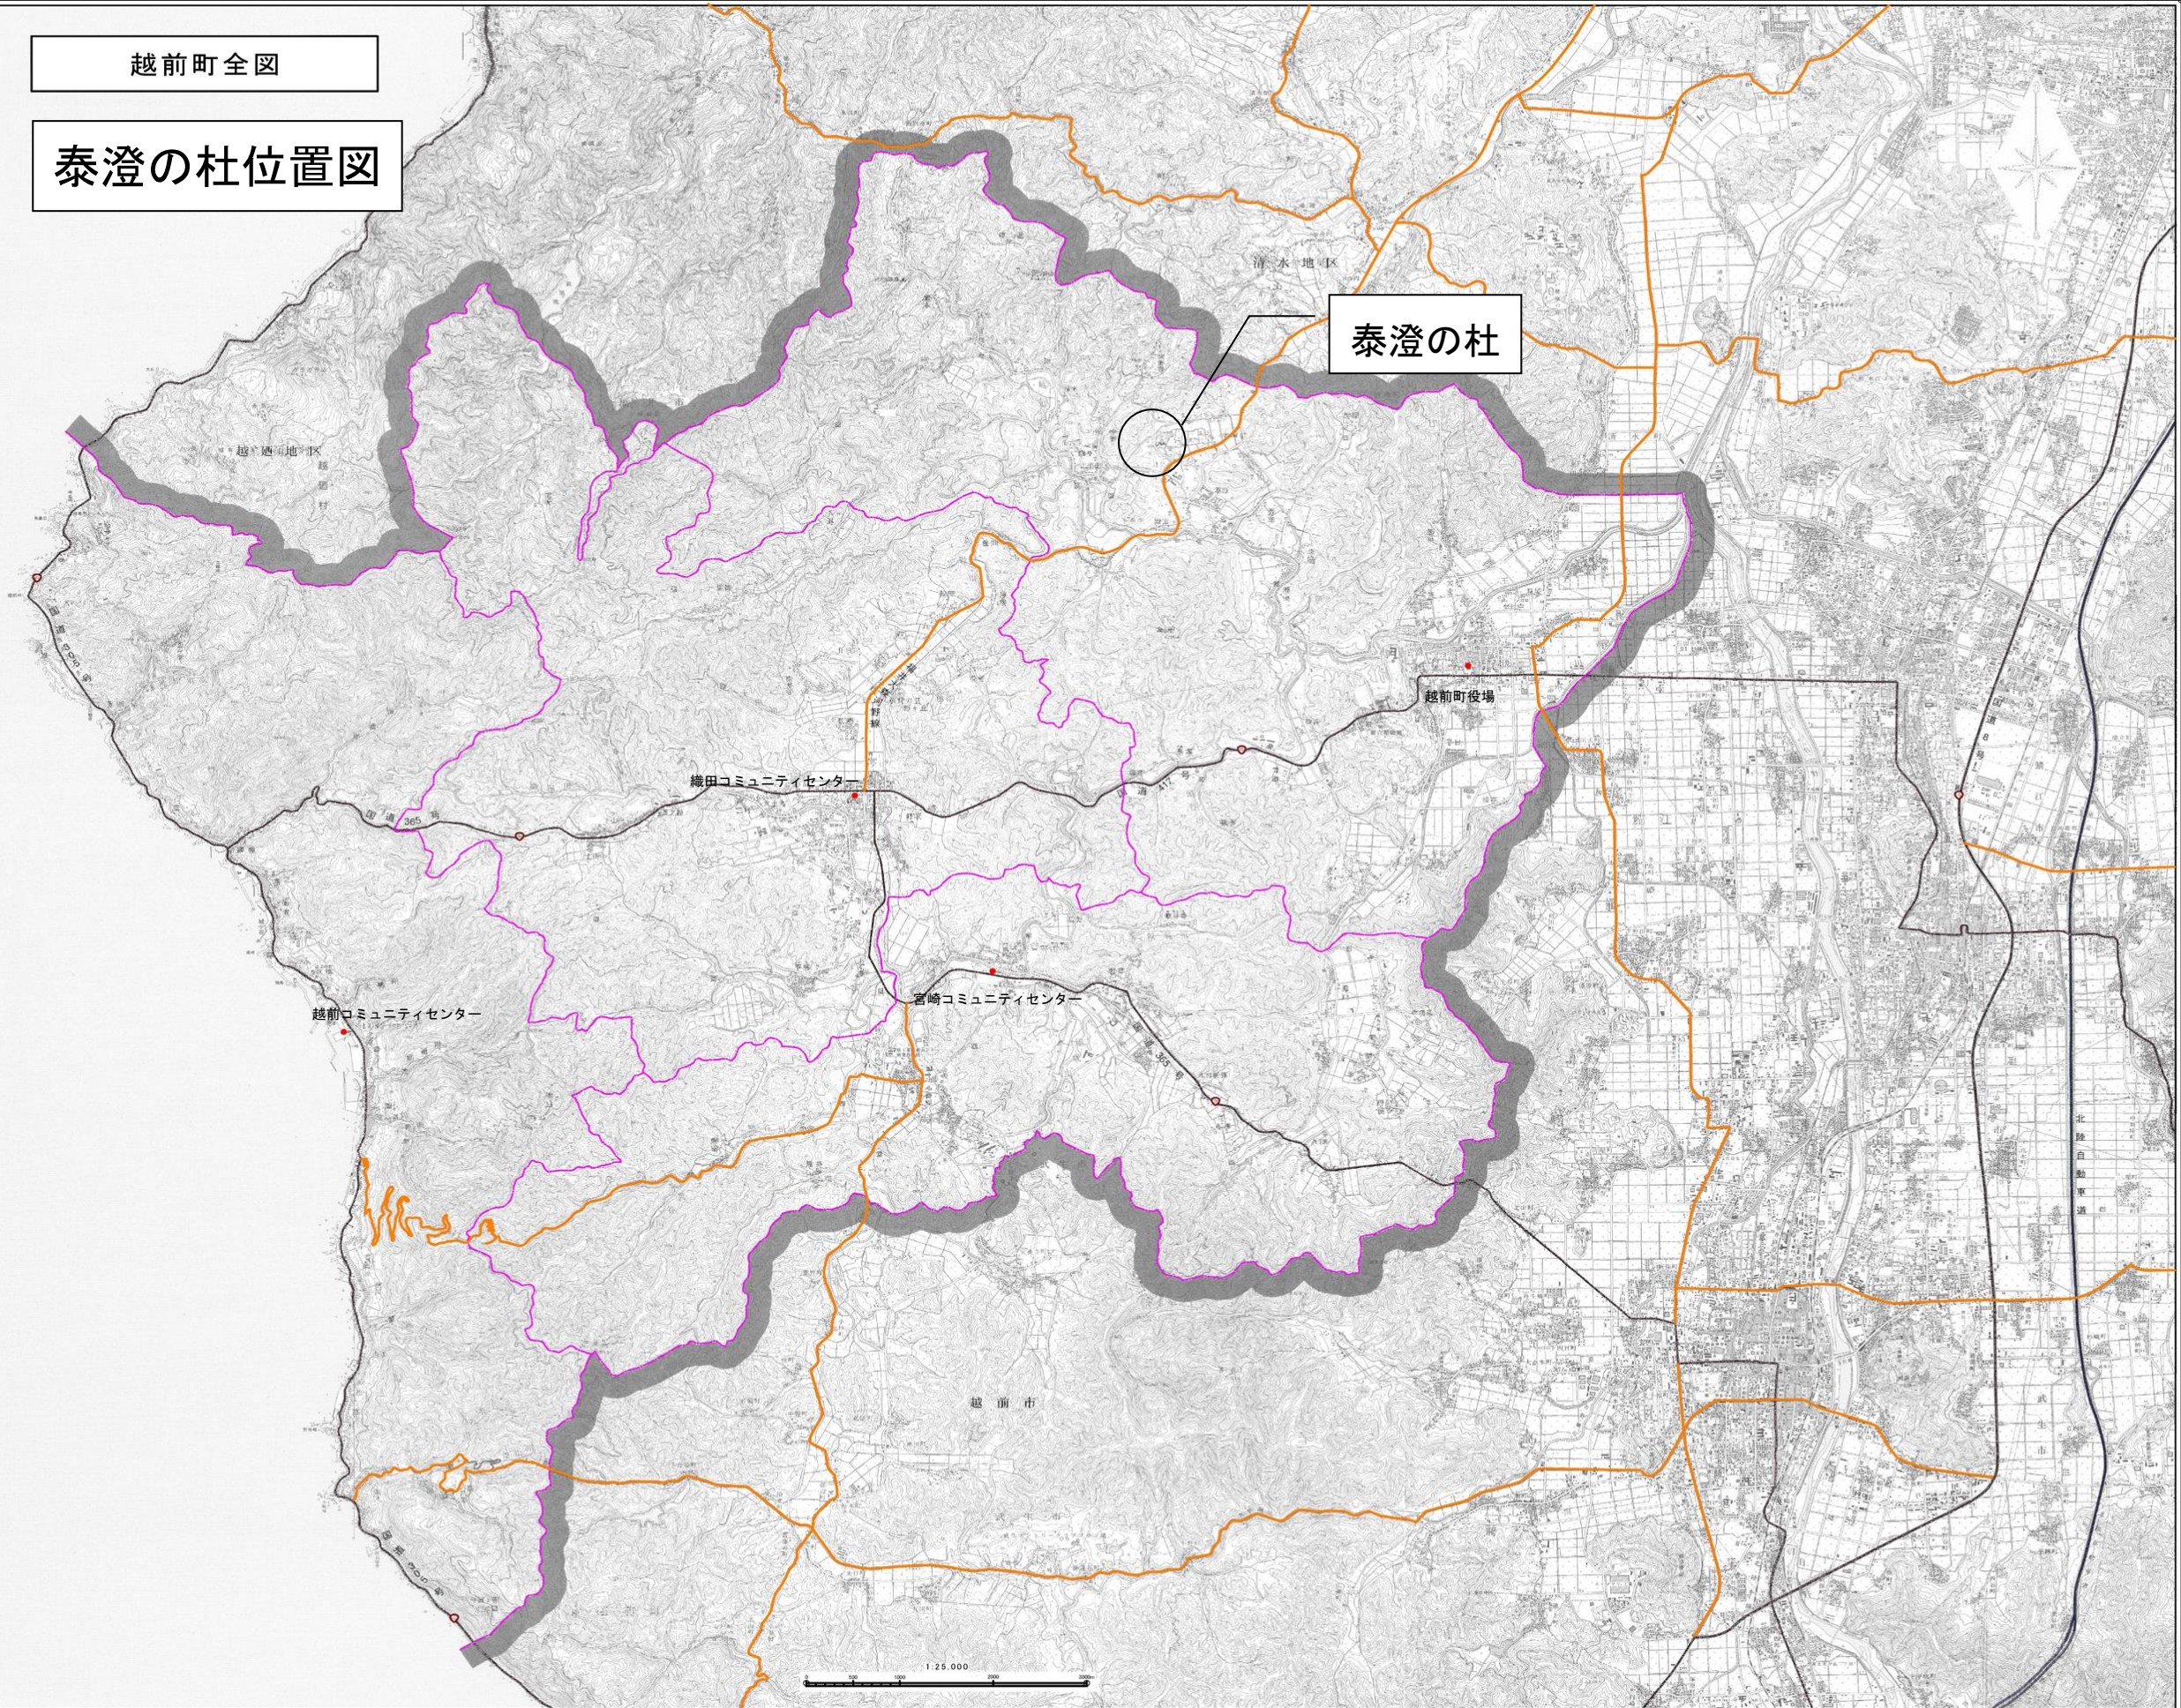

凡 例

行政界	—
高速道路	—
一般国道	—
主要地方道	—
主要公共施設	●
上下水道施設	■

株式会社平和 ITC 調査

「この地図は、国土院調査院の地図をもとに、所定範囲の2万5000分の1縮尺図を複製したものである(複製番号：市14地第1第259号)」


泰澄の杜配置図



泰澄の杜 全体配置図




本館棟・宿泊棟配置図

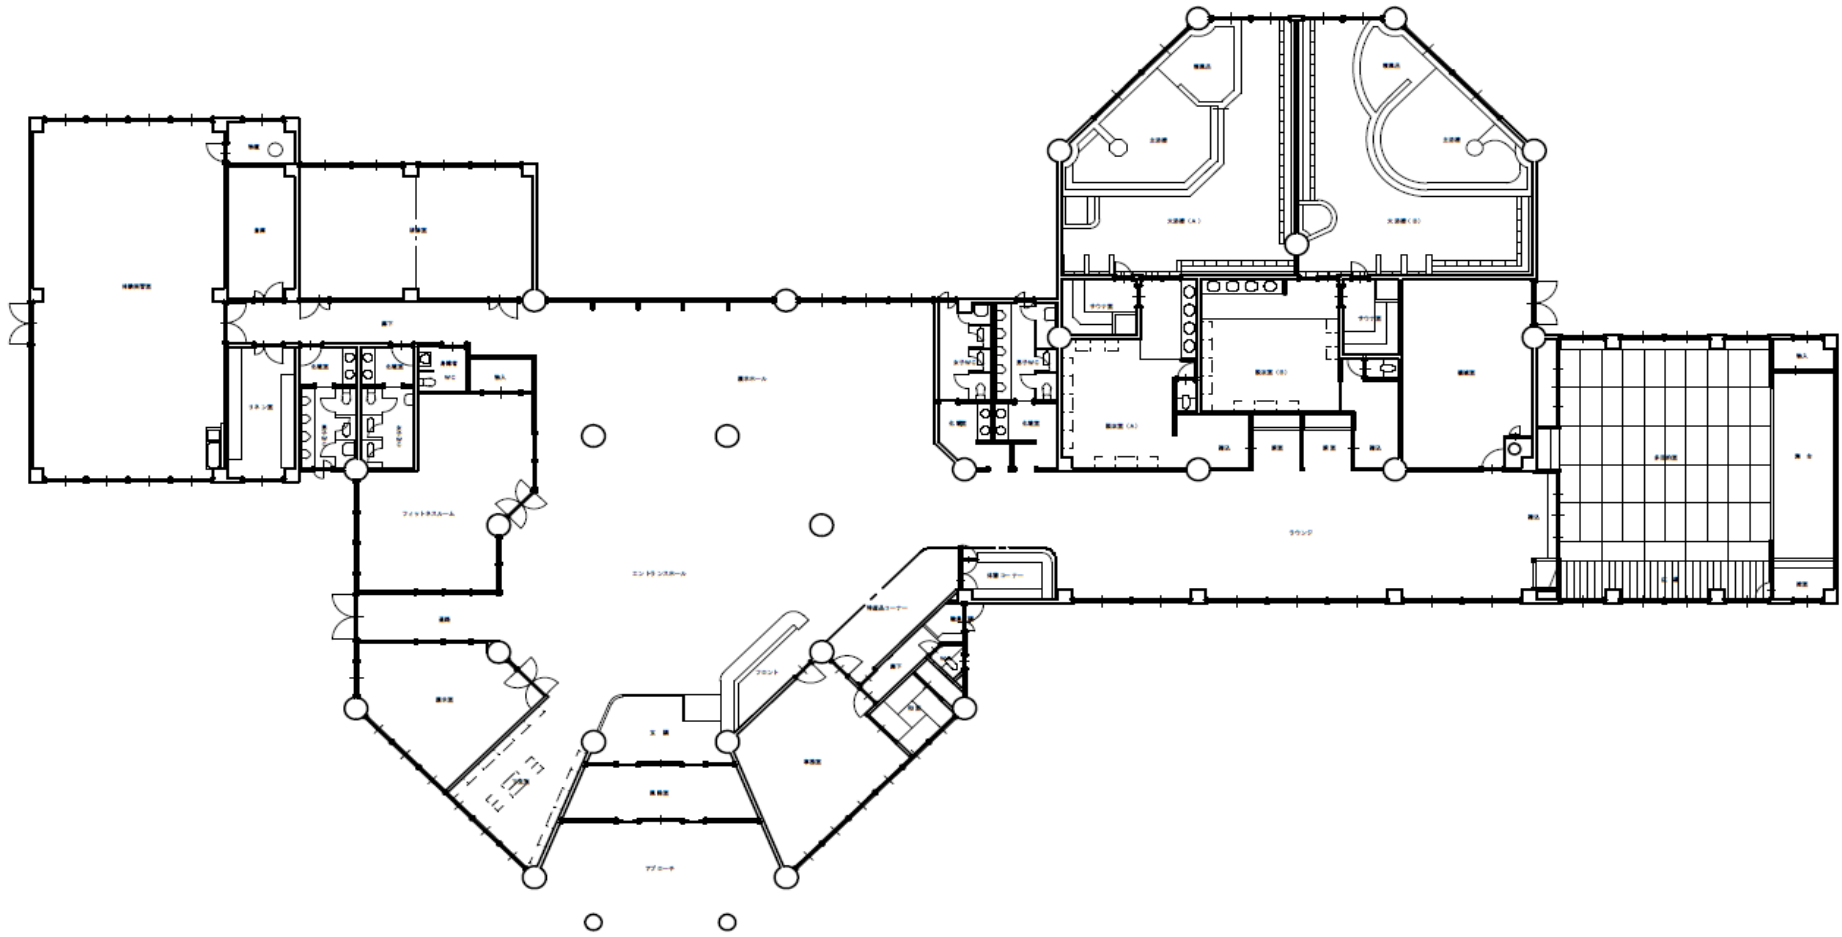


本館1階平面図

図面 4 立面図
本館（南・東側）

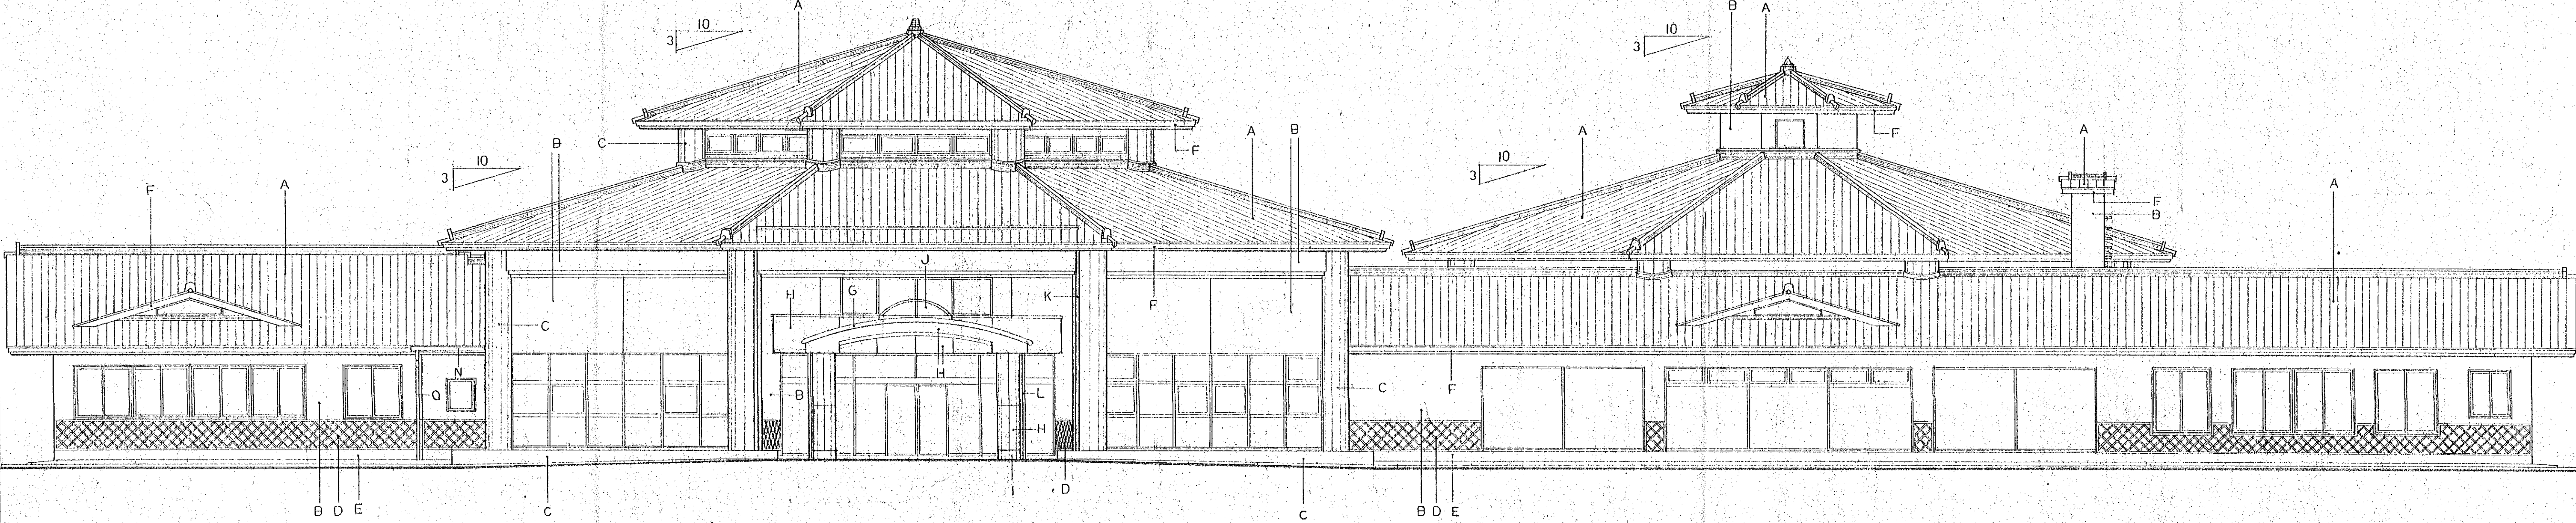


南立面図 1:100

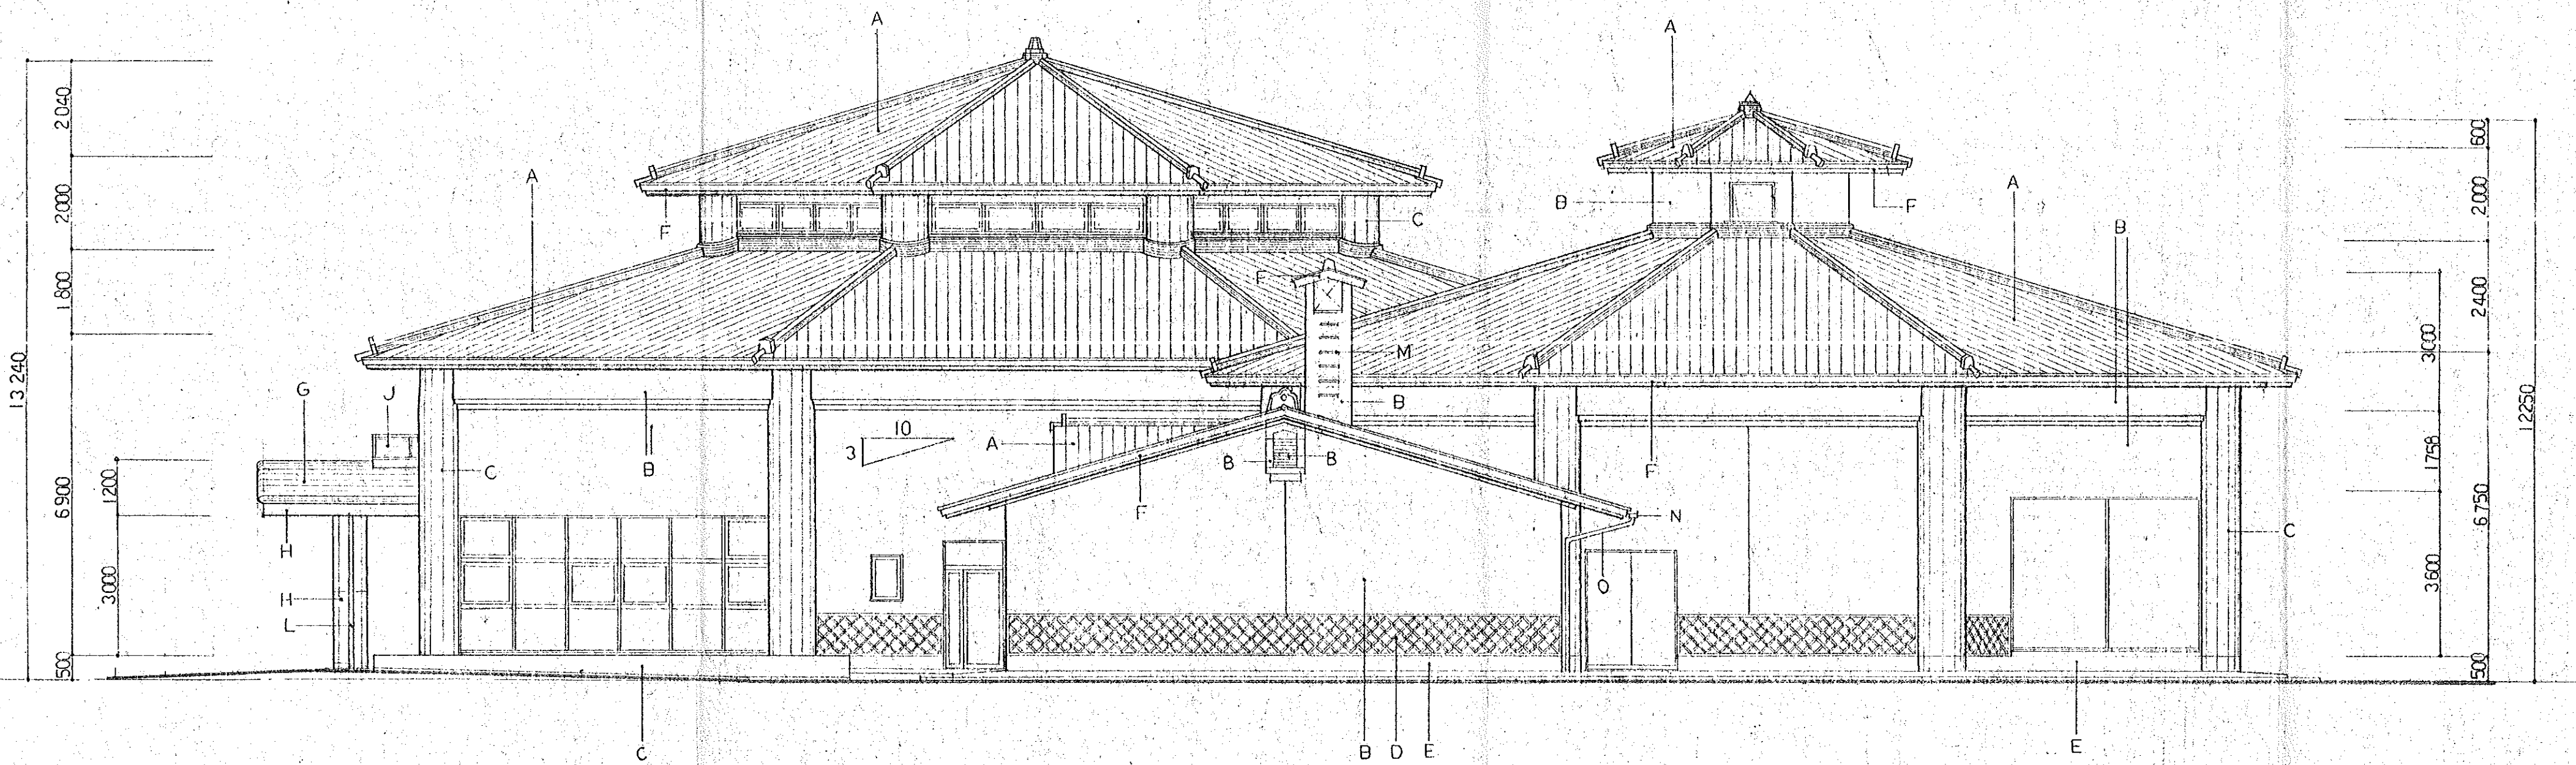


東立面図 1:100

立面図
本館（南・東側）

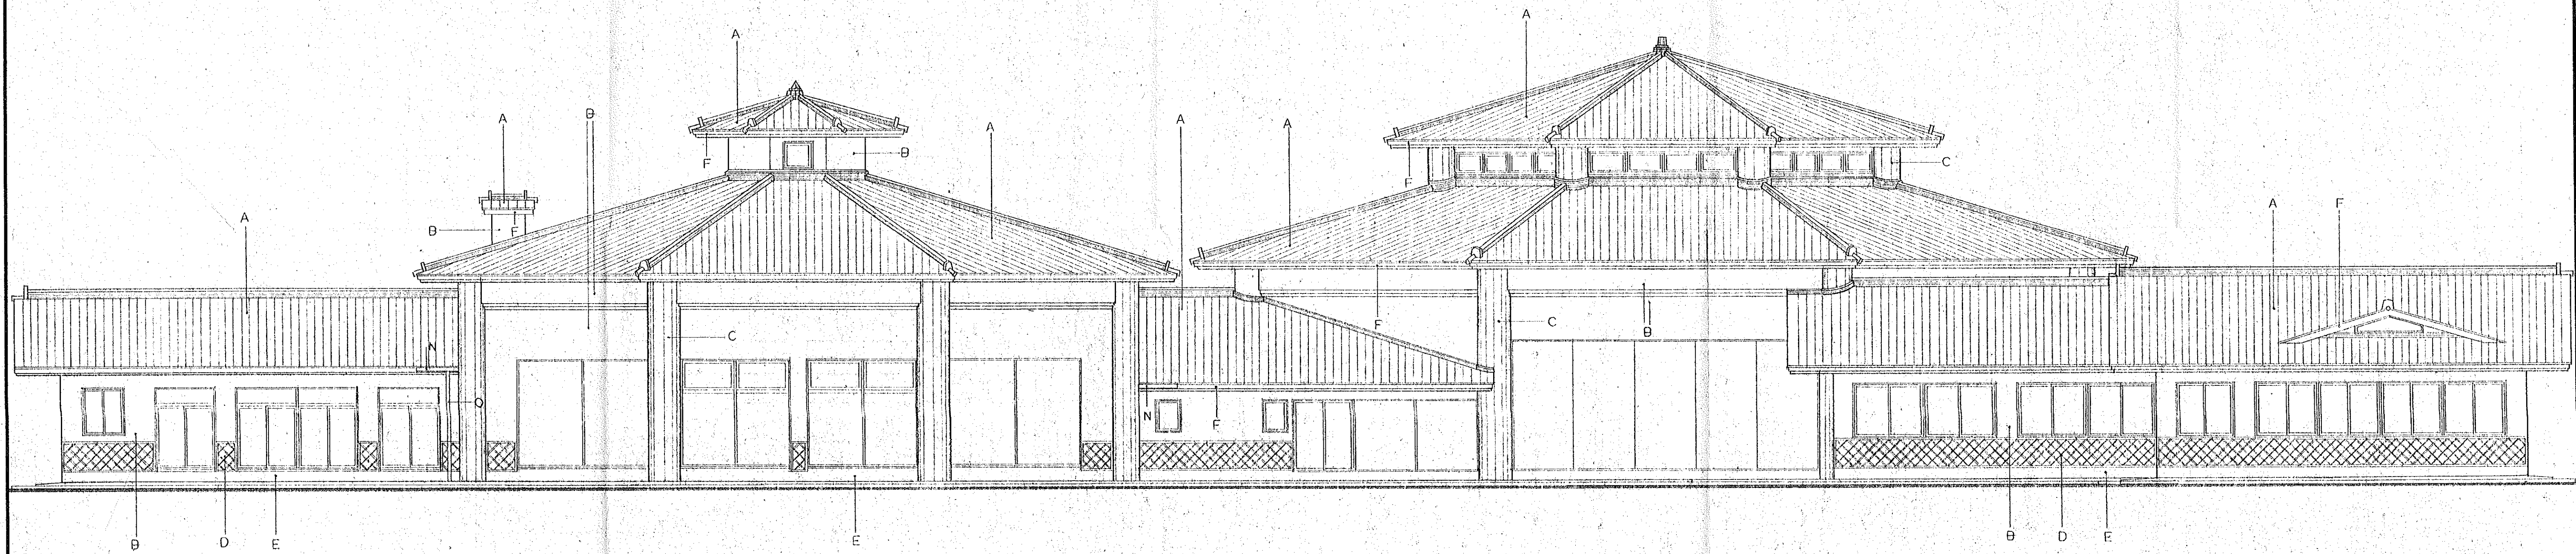



北 立 面 図 1/100

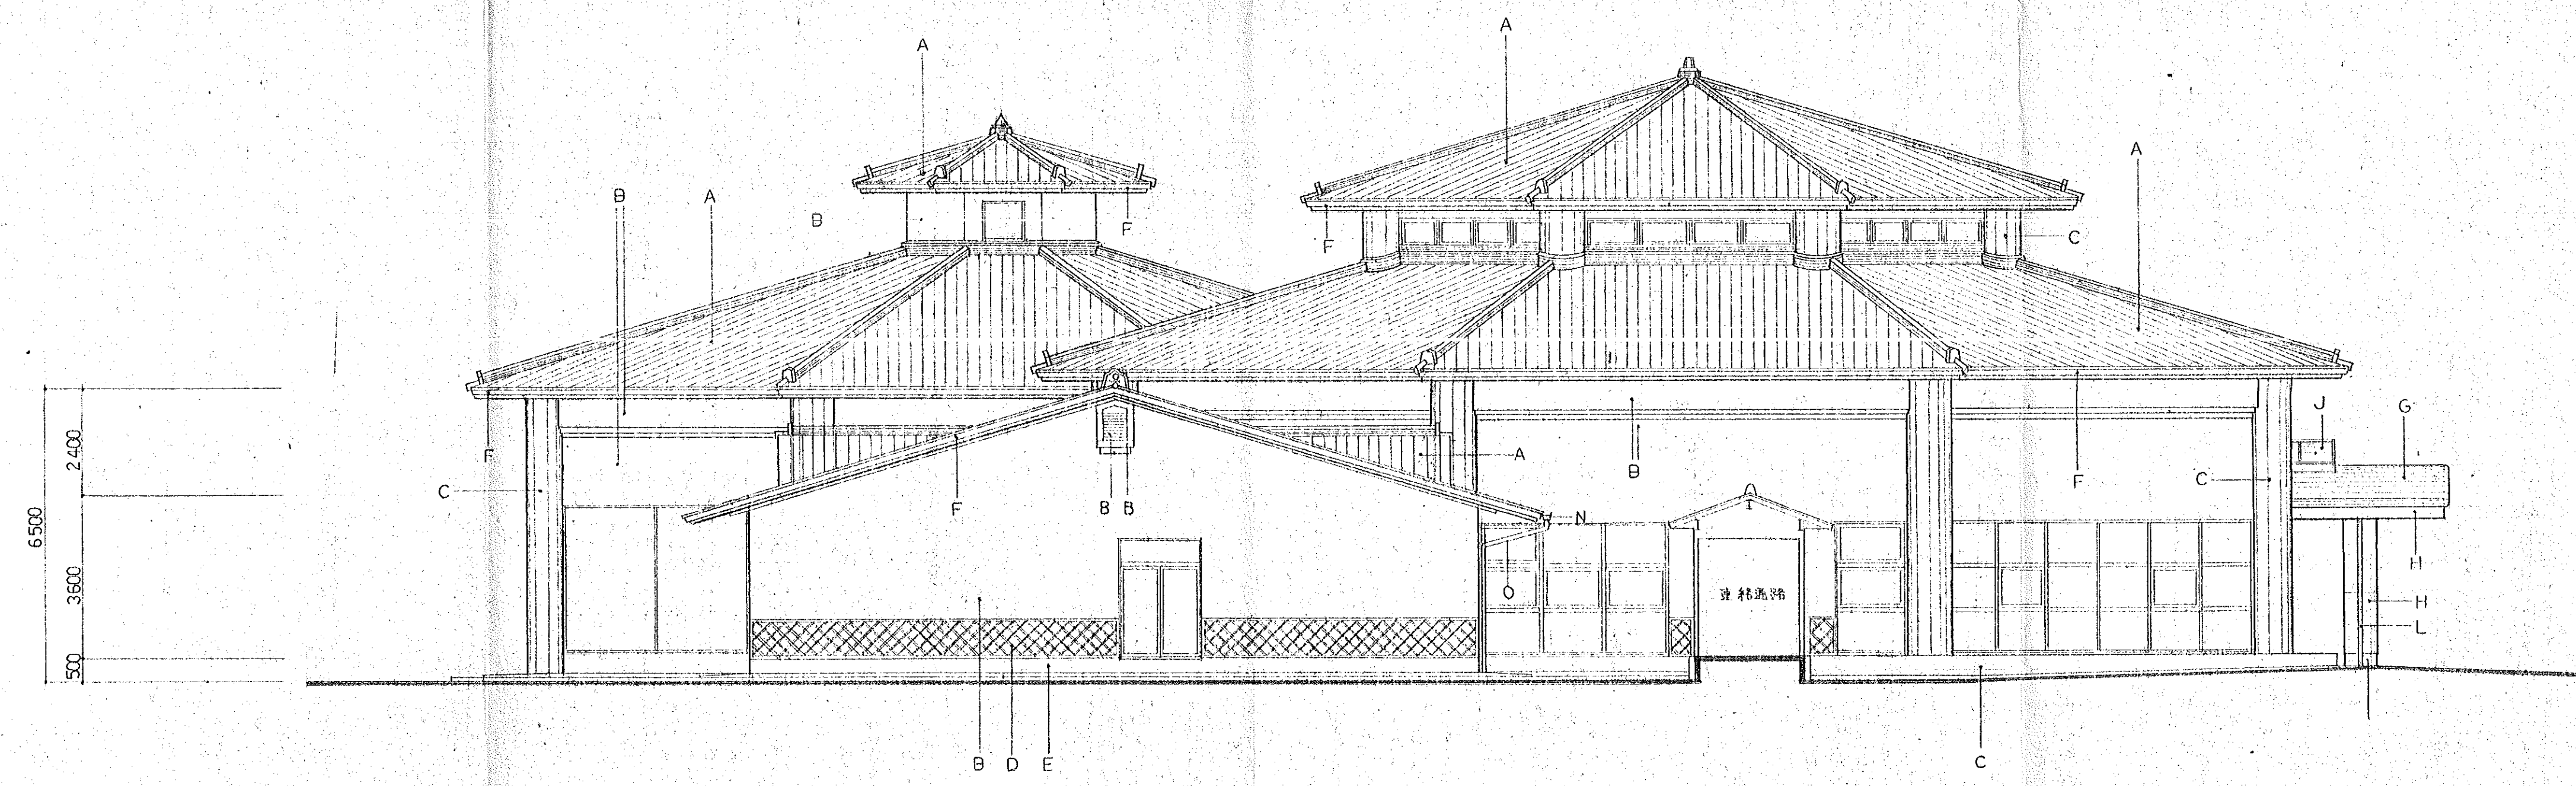


西 立 面 図 1/100

立面図
本館（北・西側）

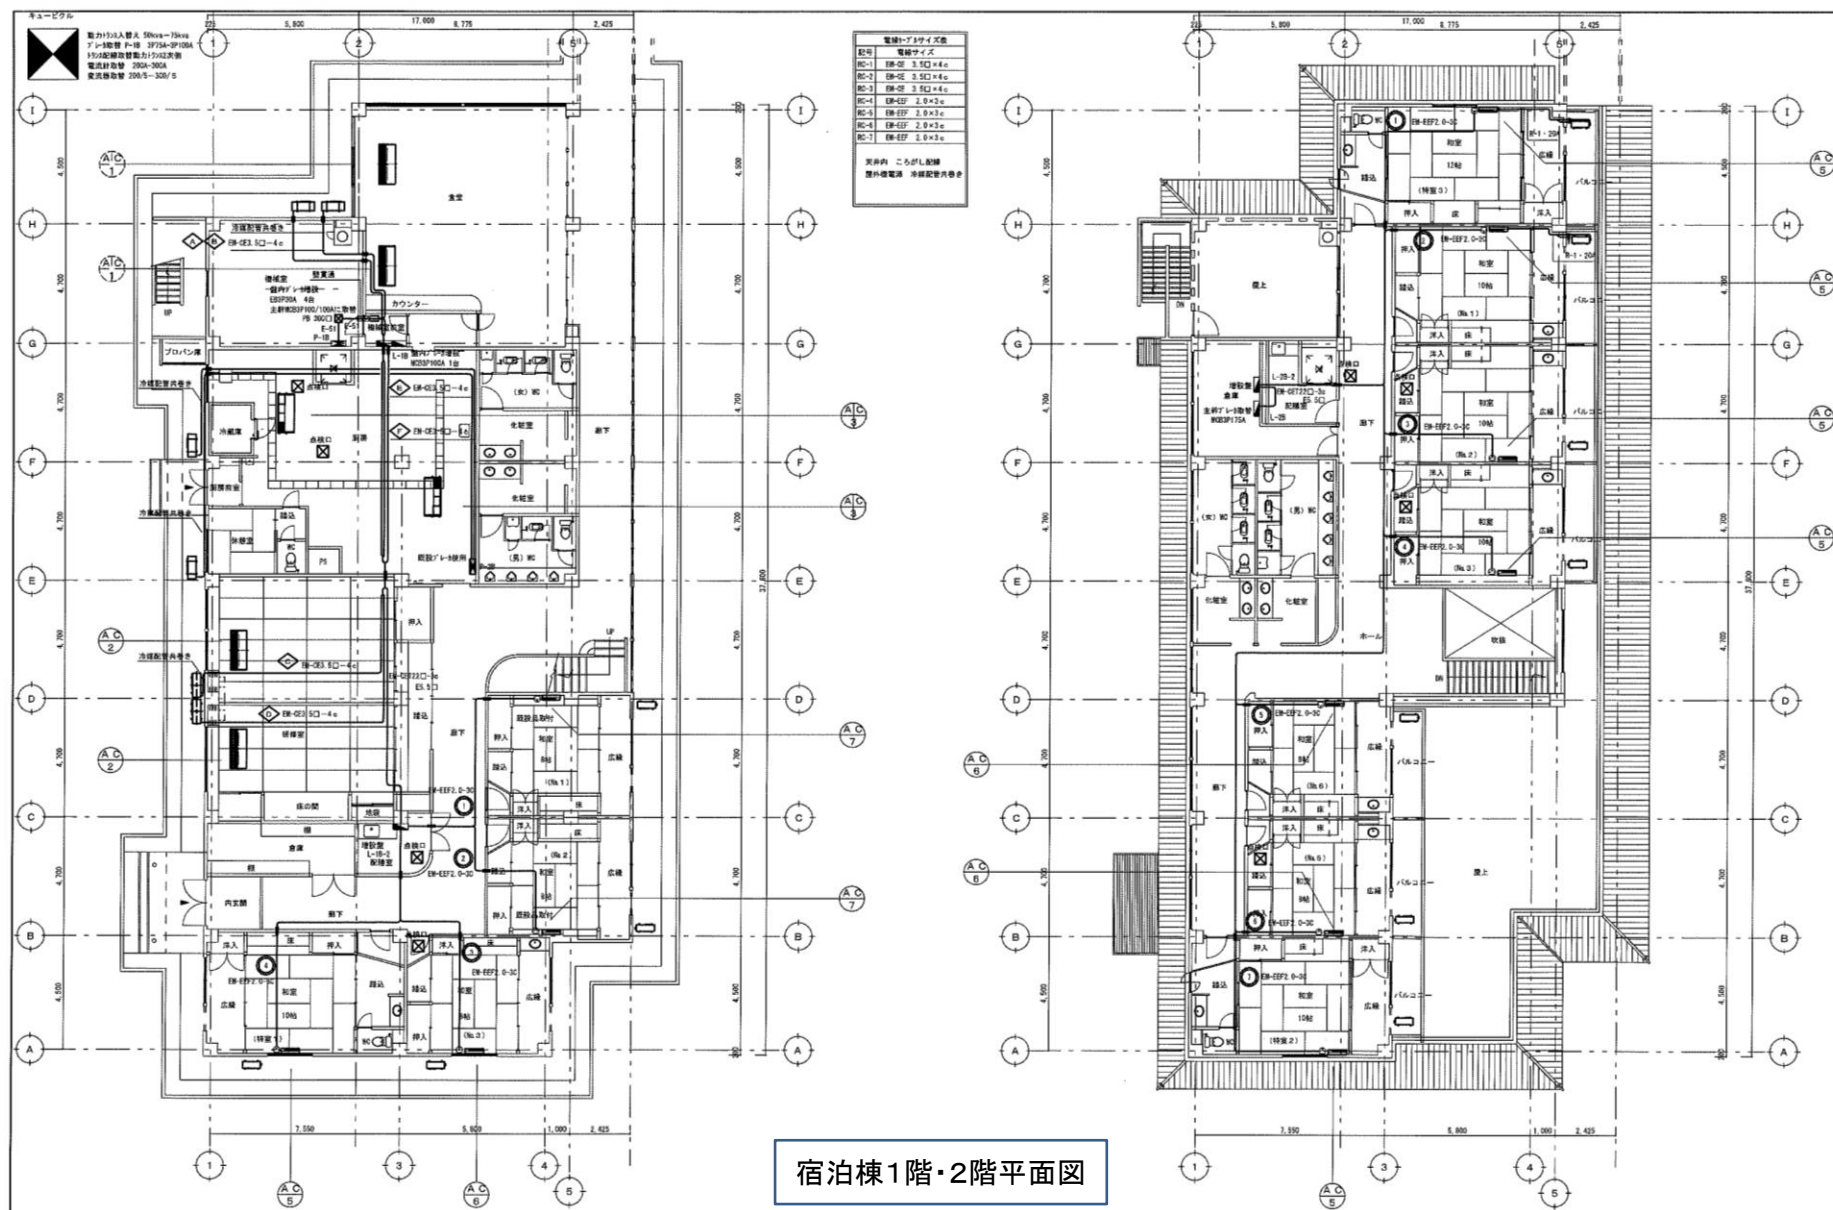


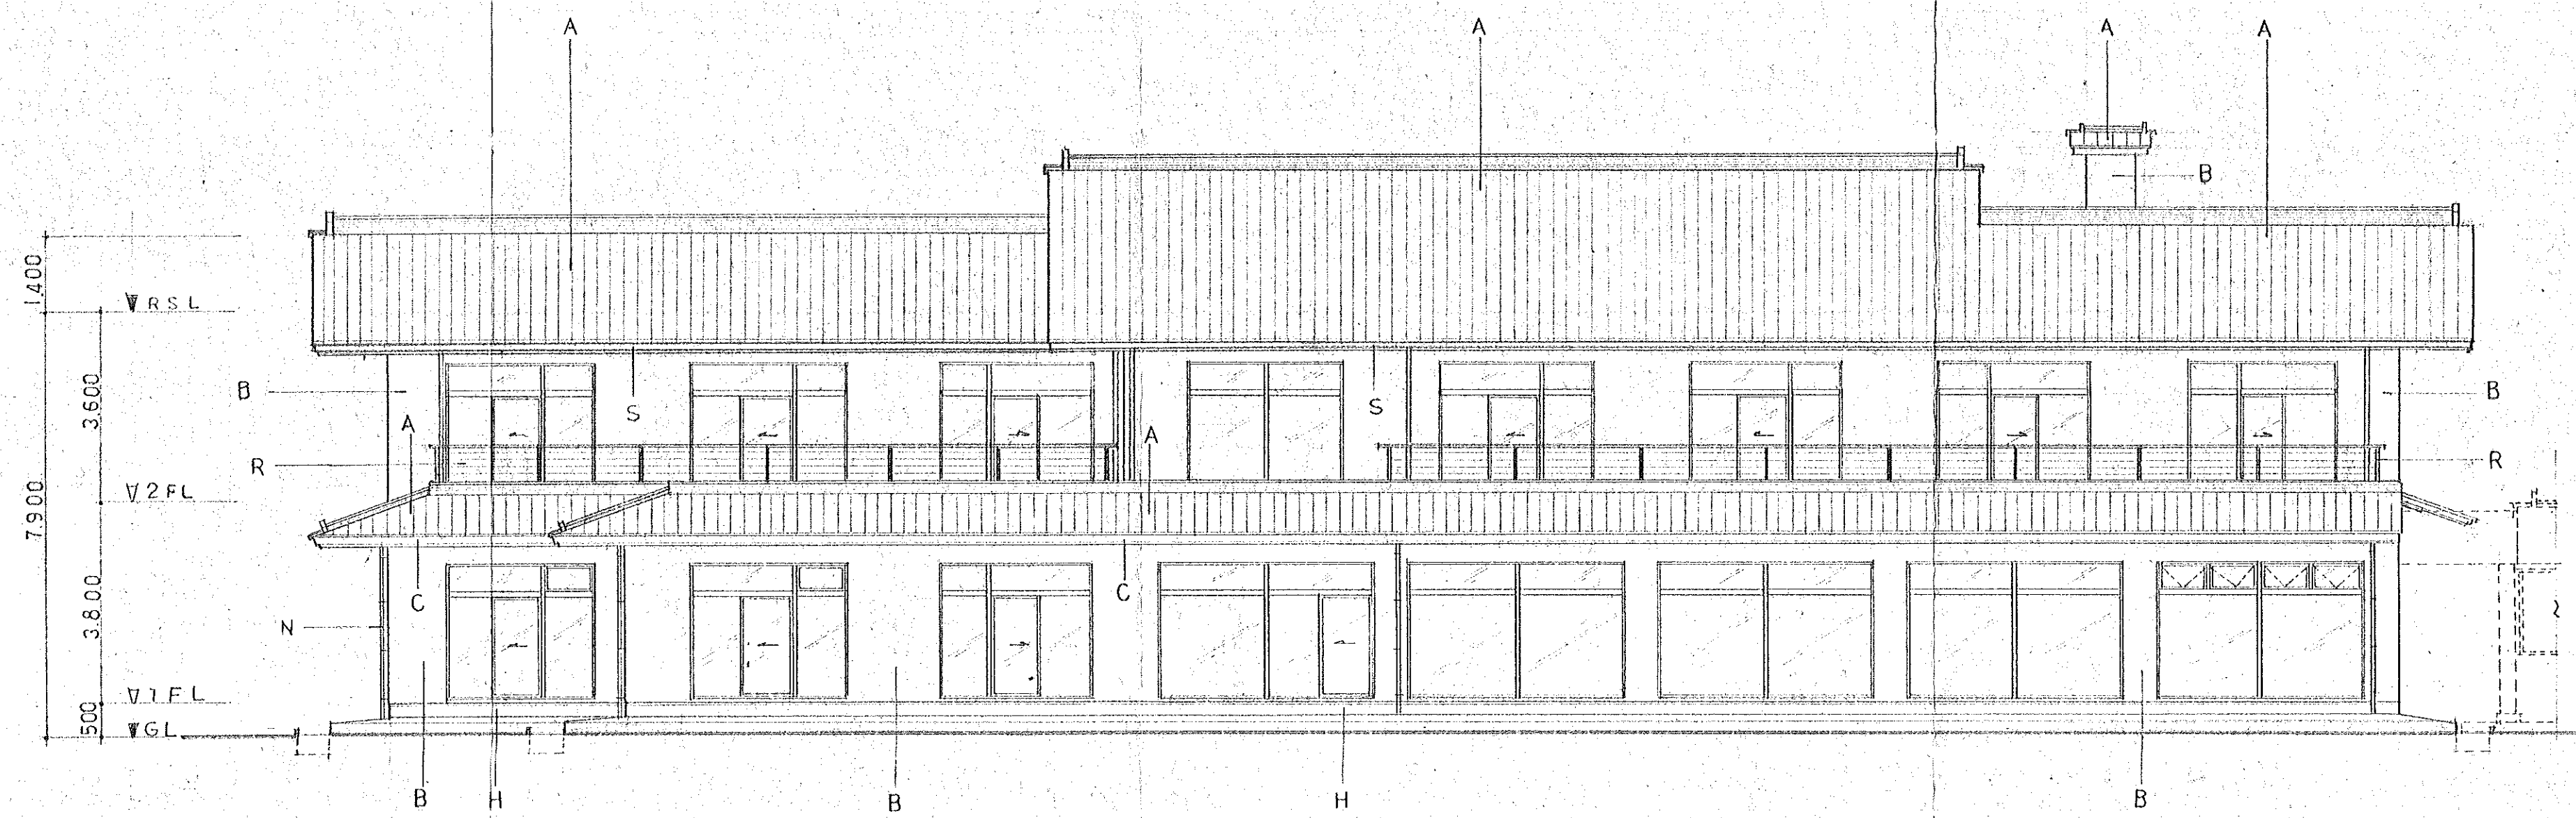


東立面図 S=1:100

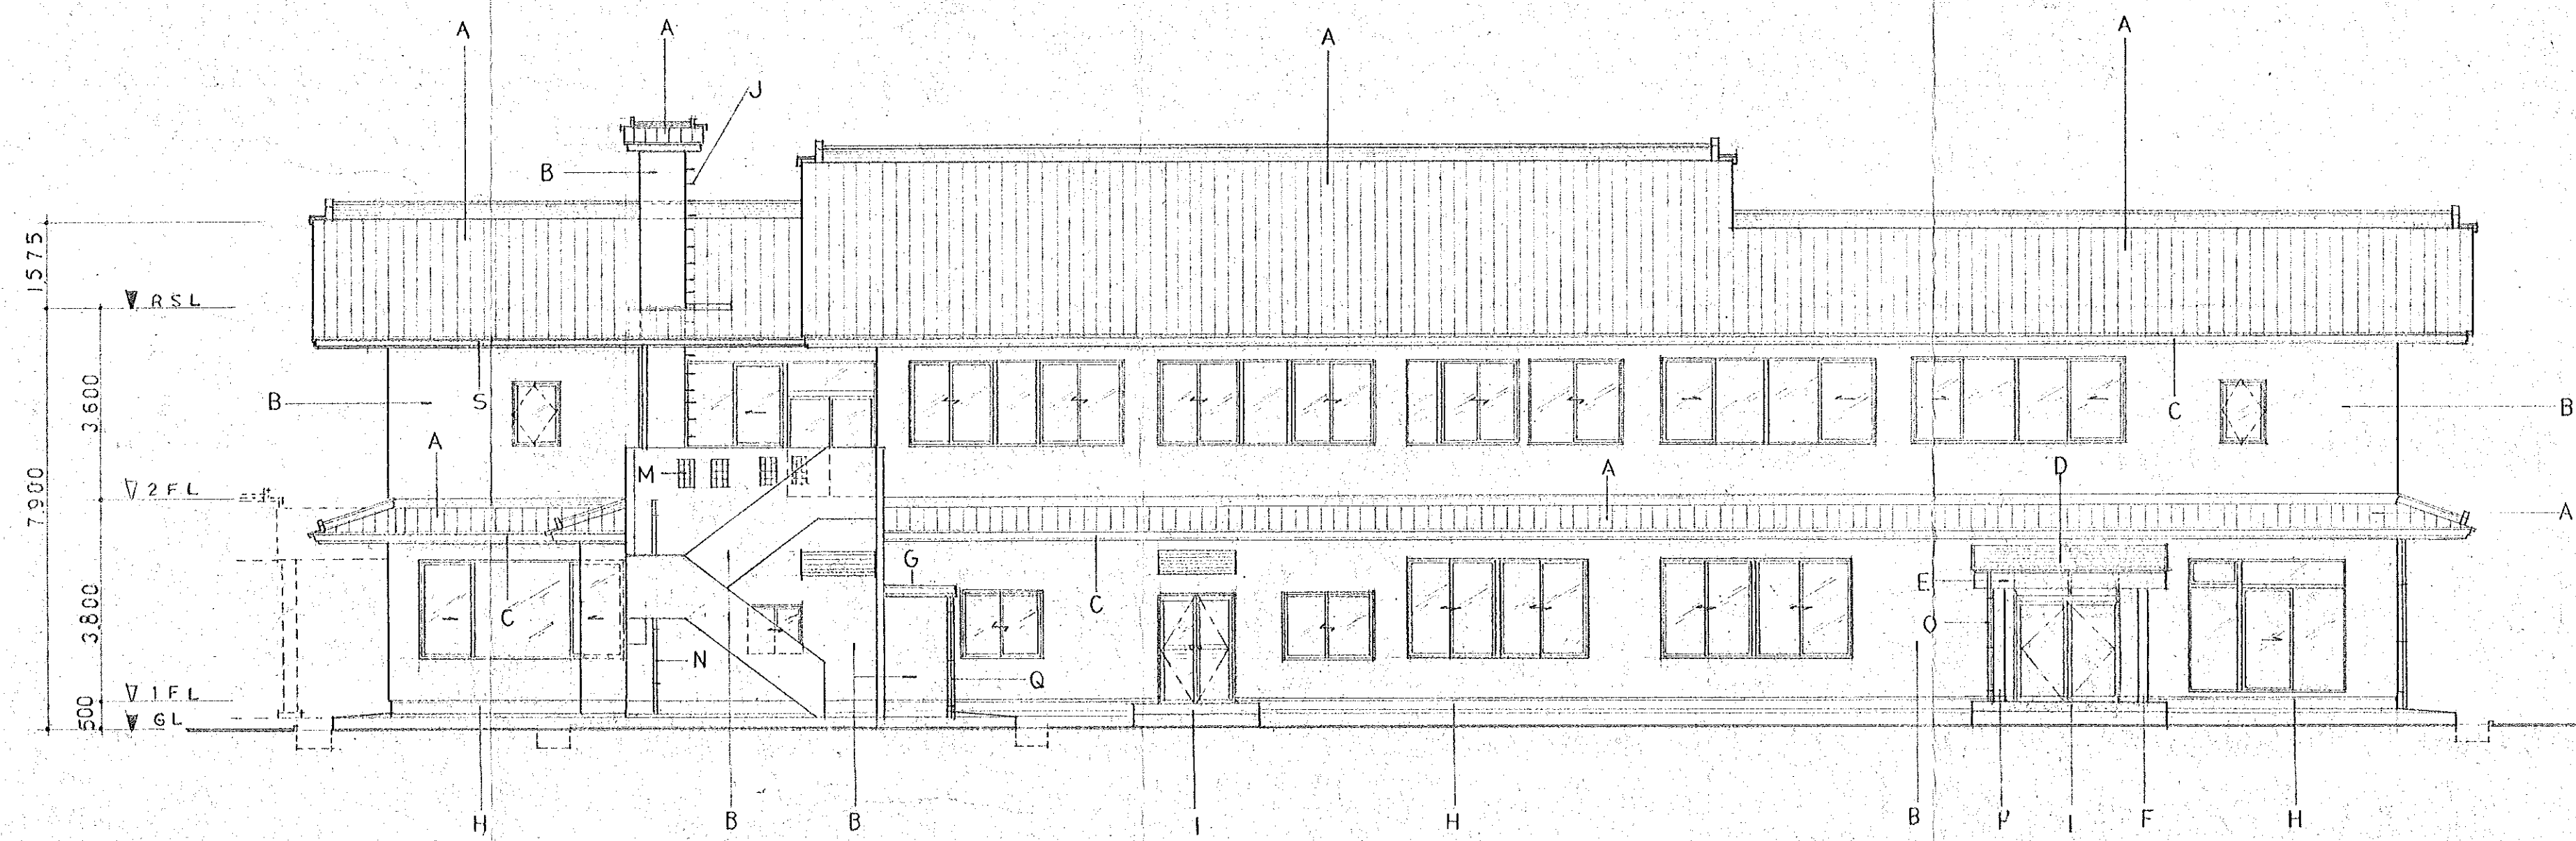

西立面図 S=1:100

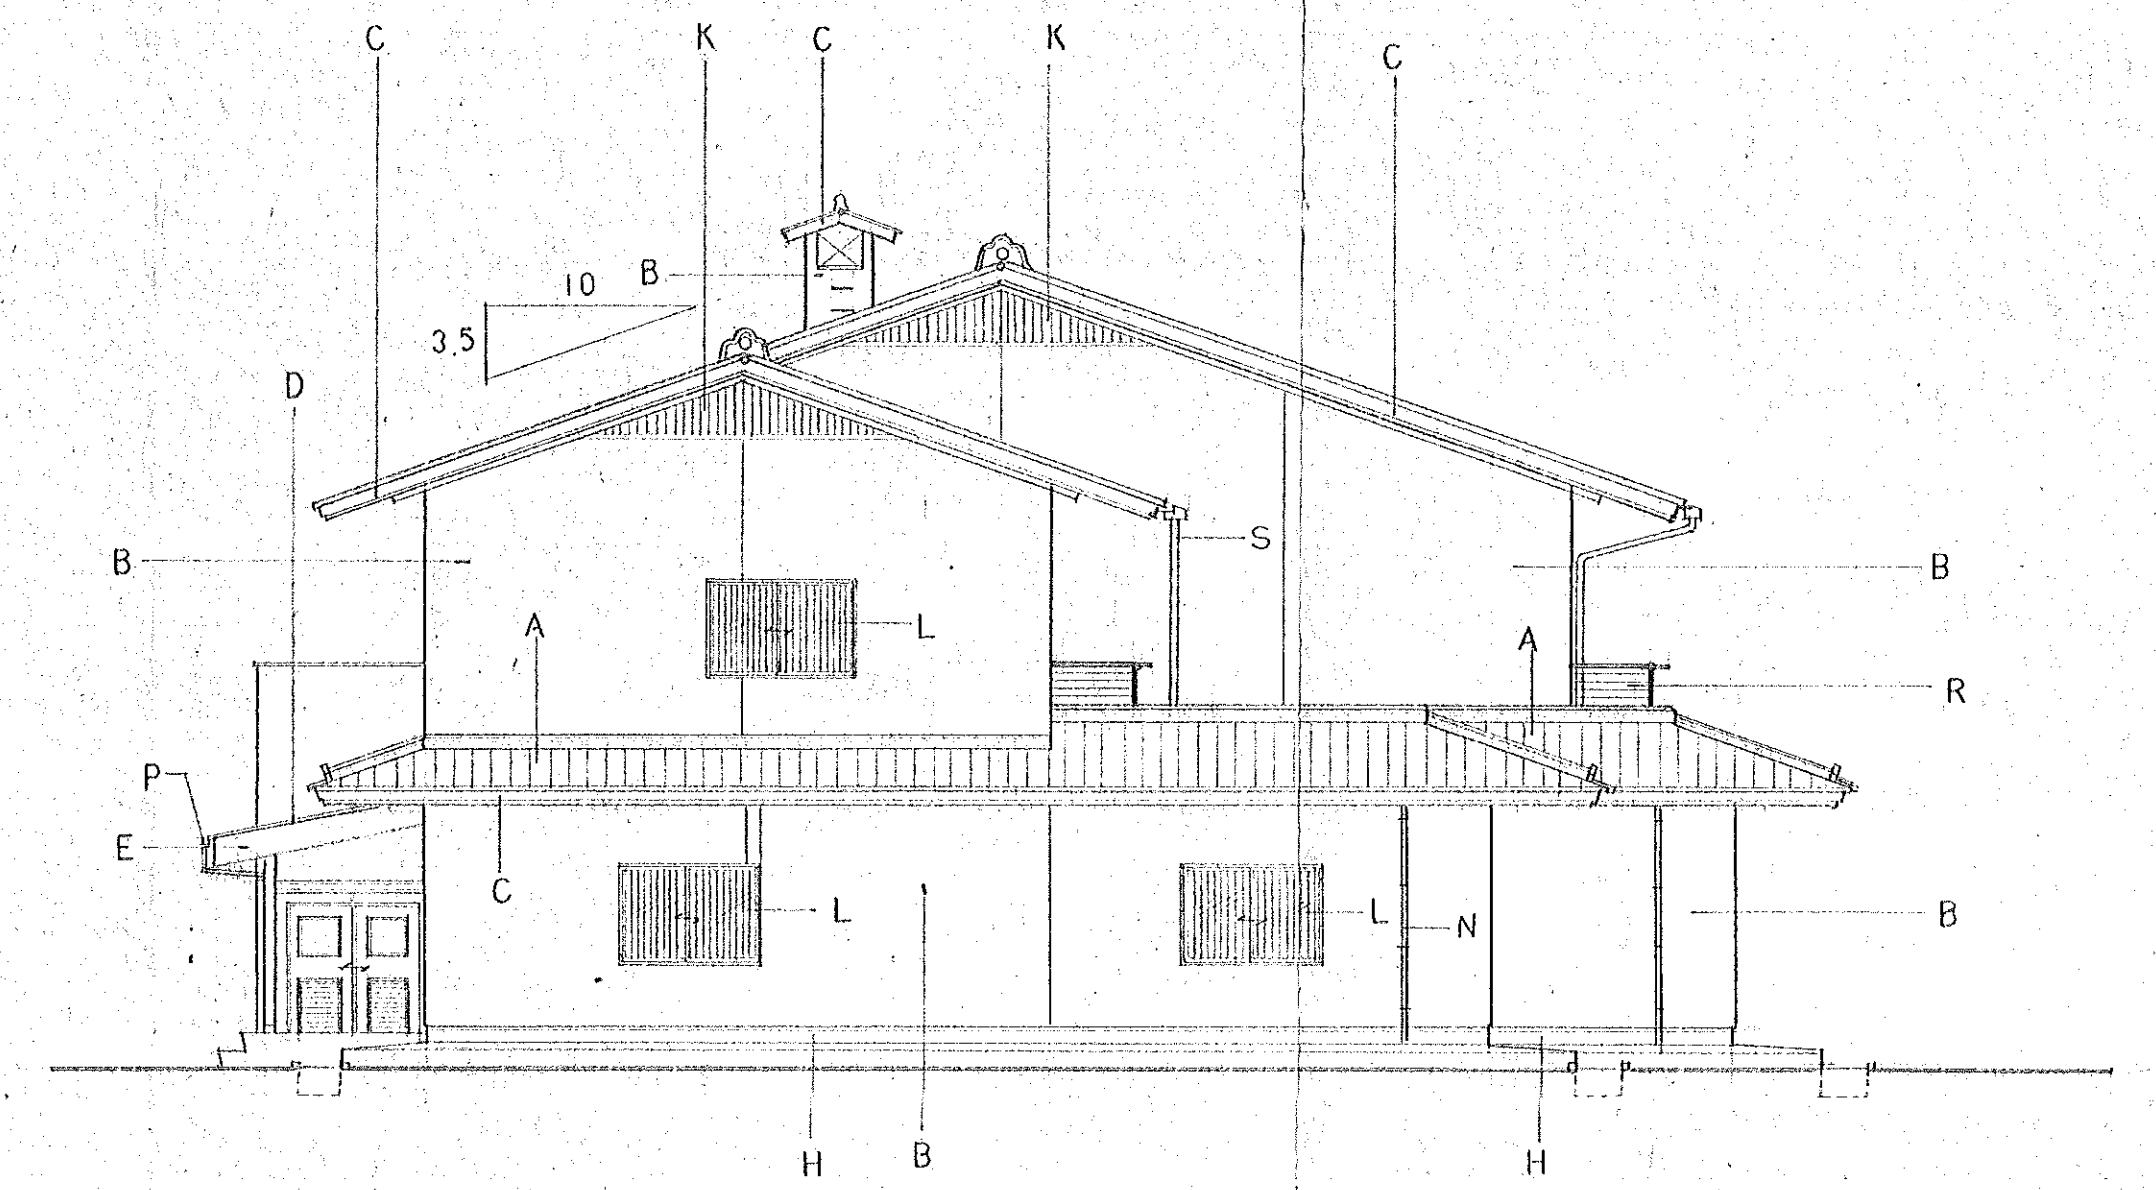

南立面図 S=1:100

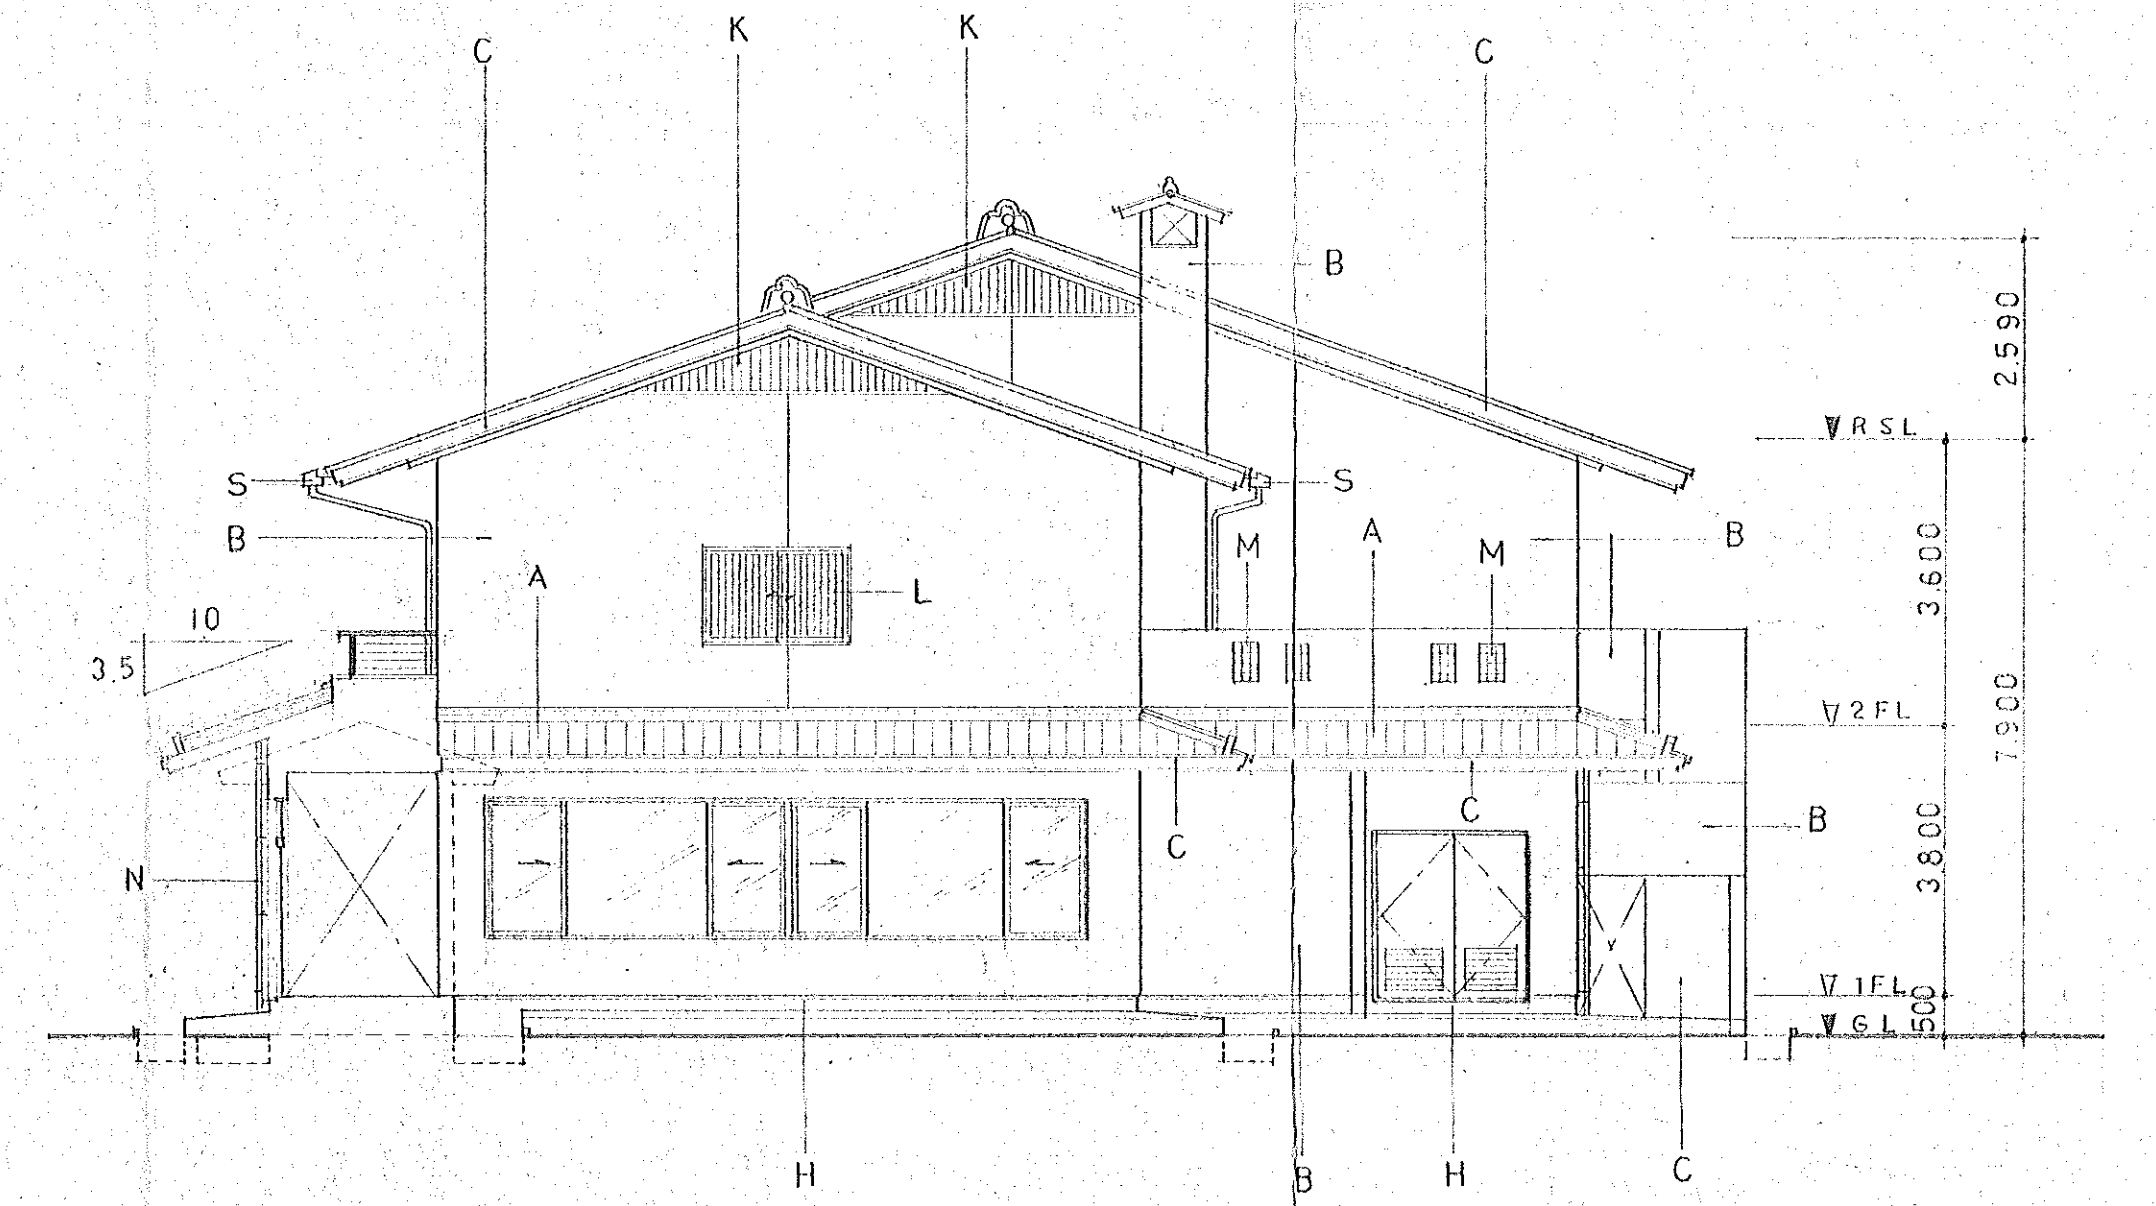

北立面図 S=1:100

立面図
宿泊棟