



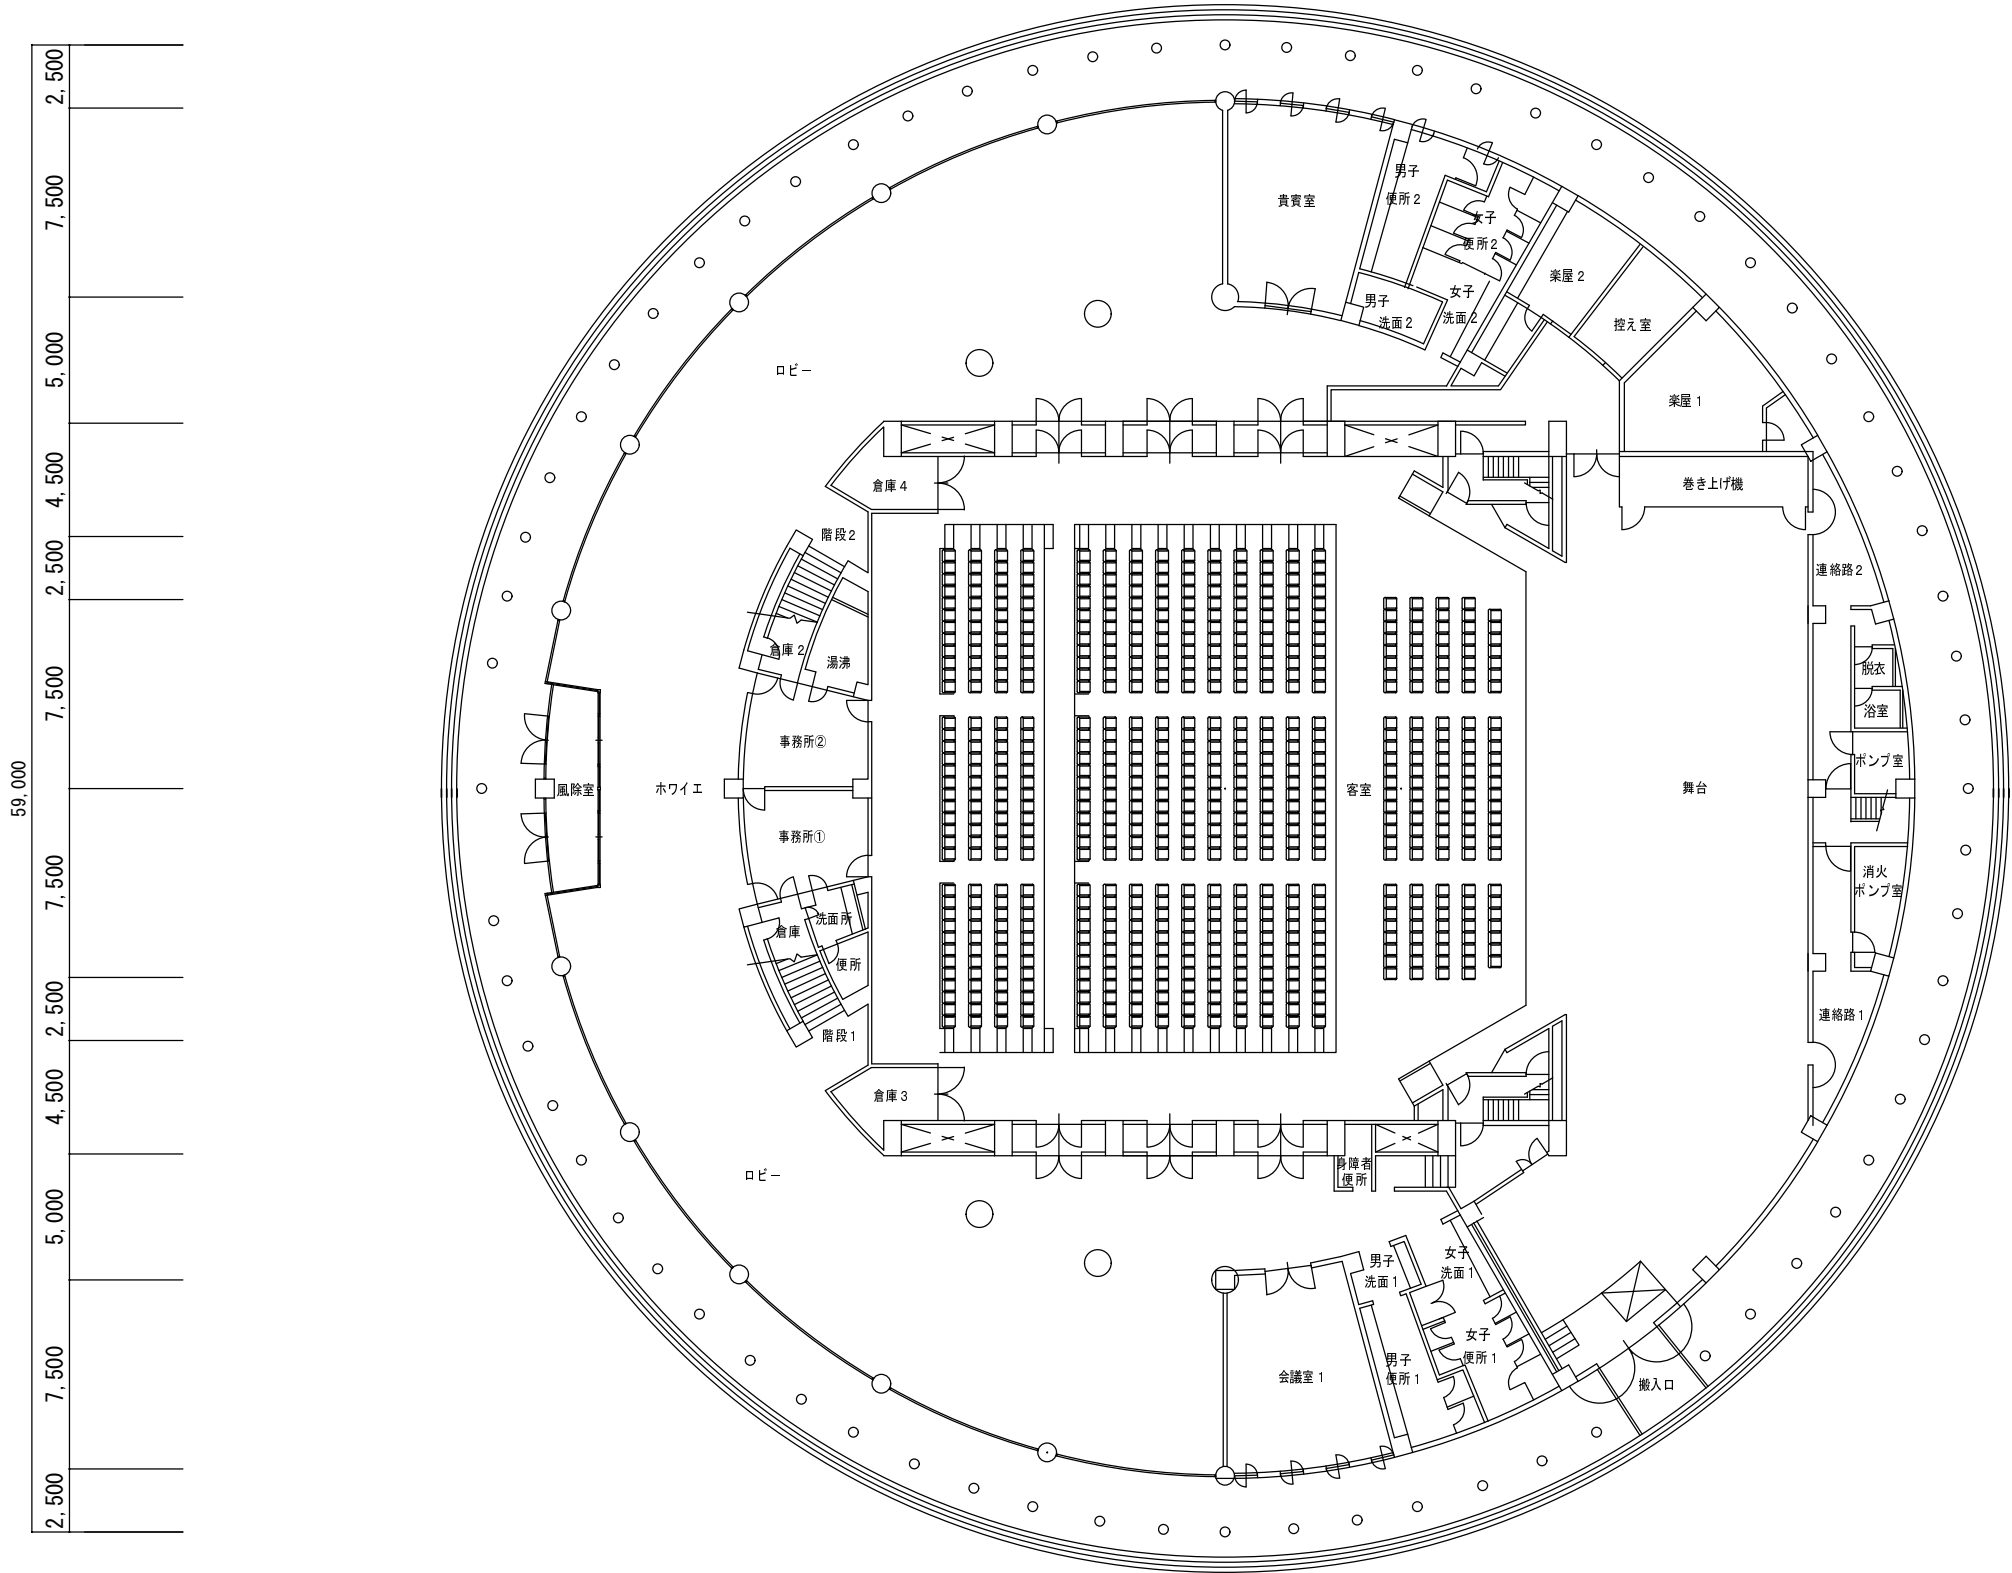


1 階 平 面 図

図面番号			縮 尺	1 : 300
図面内容	1 階 平 面 図			
施 設 名	越前陶芸村文化交流会館			
施工箇所				
施工年度				
担 当 課				原本 A3

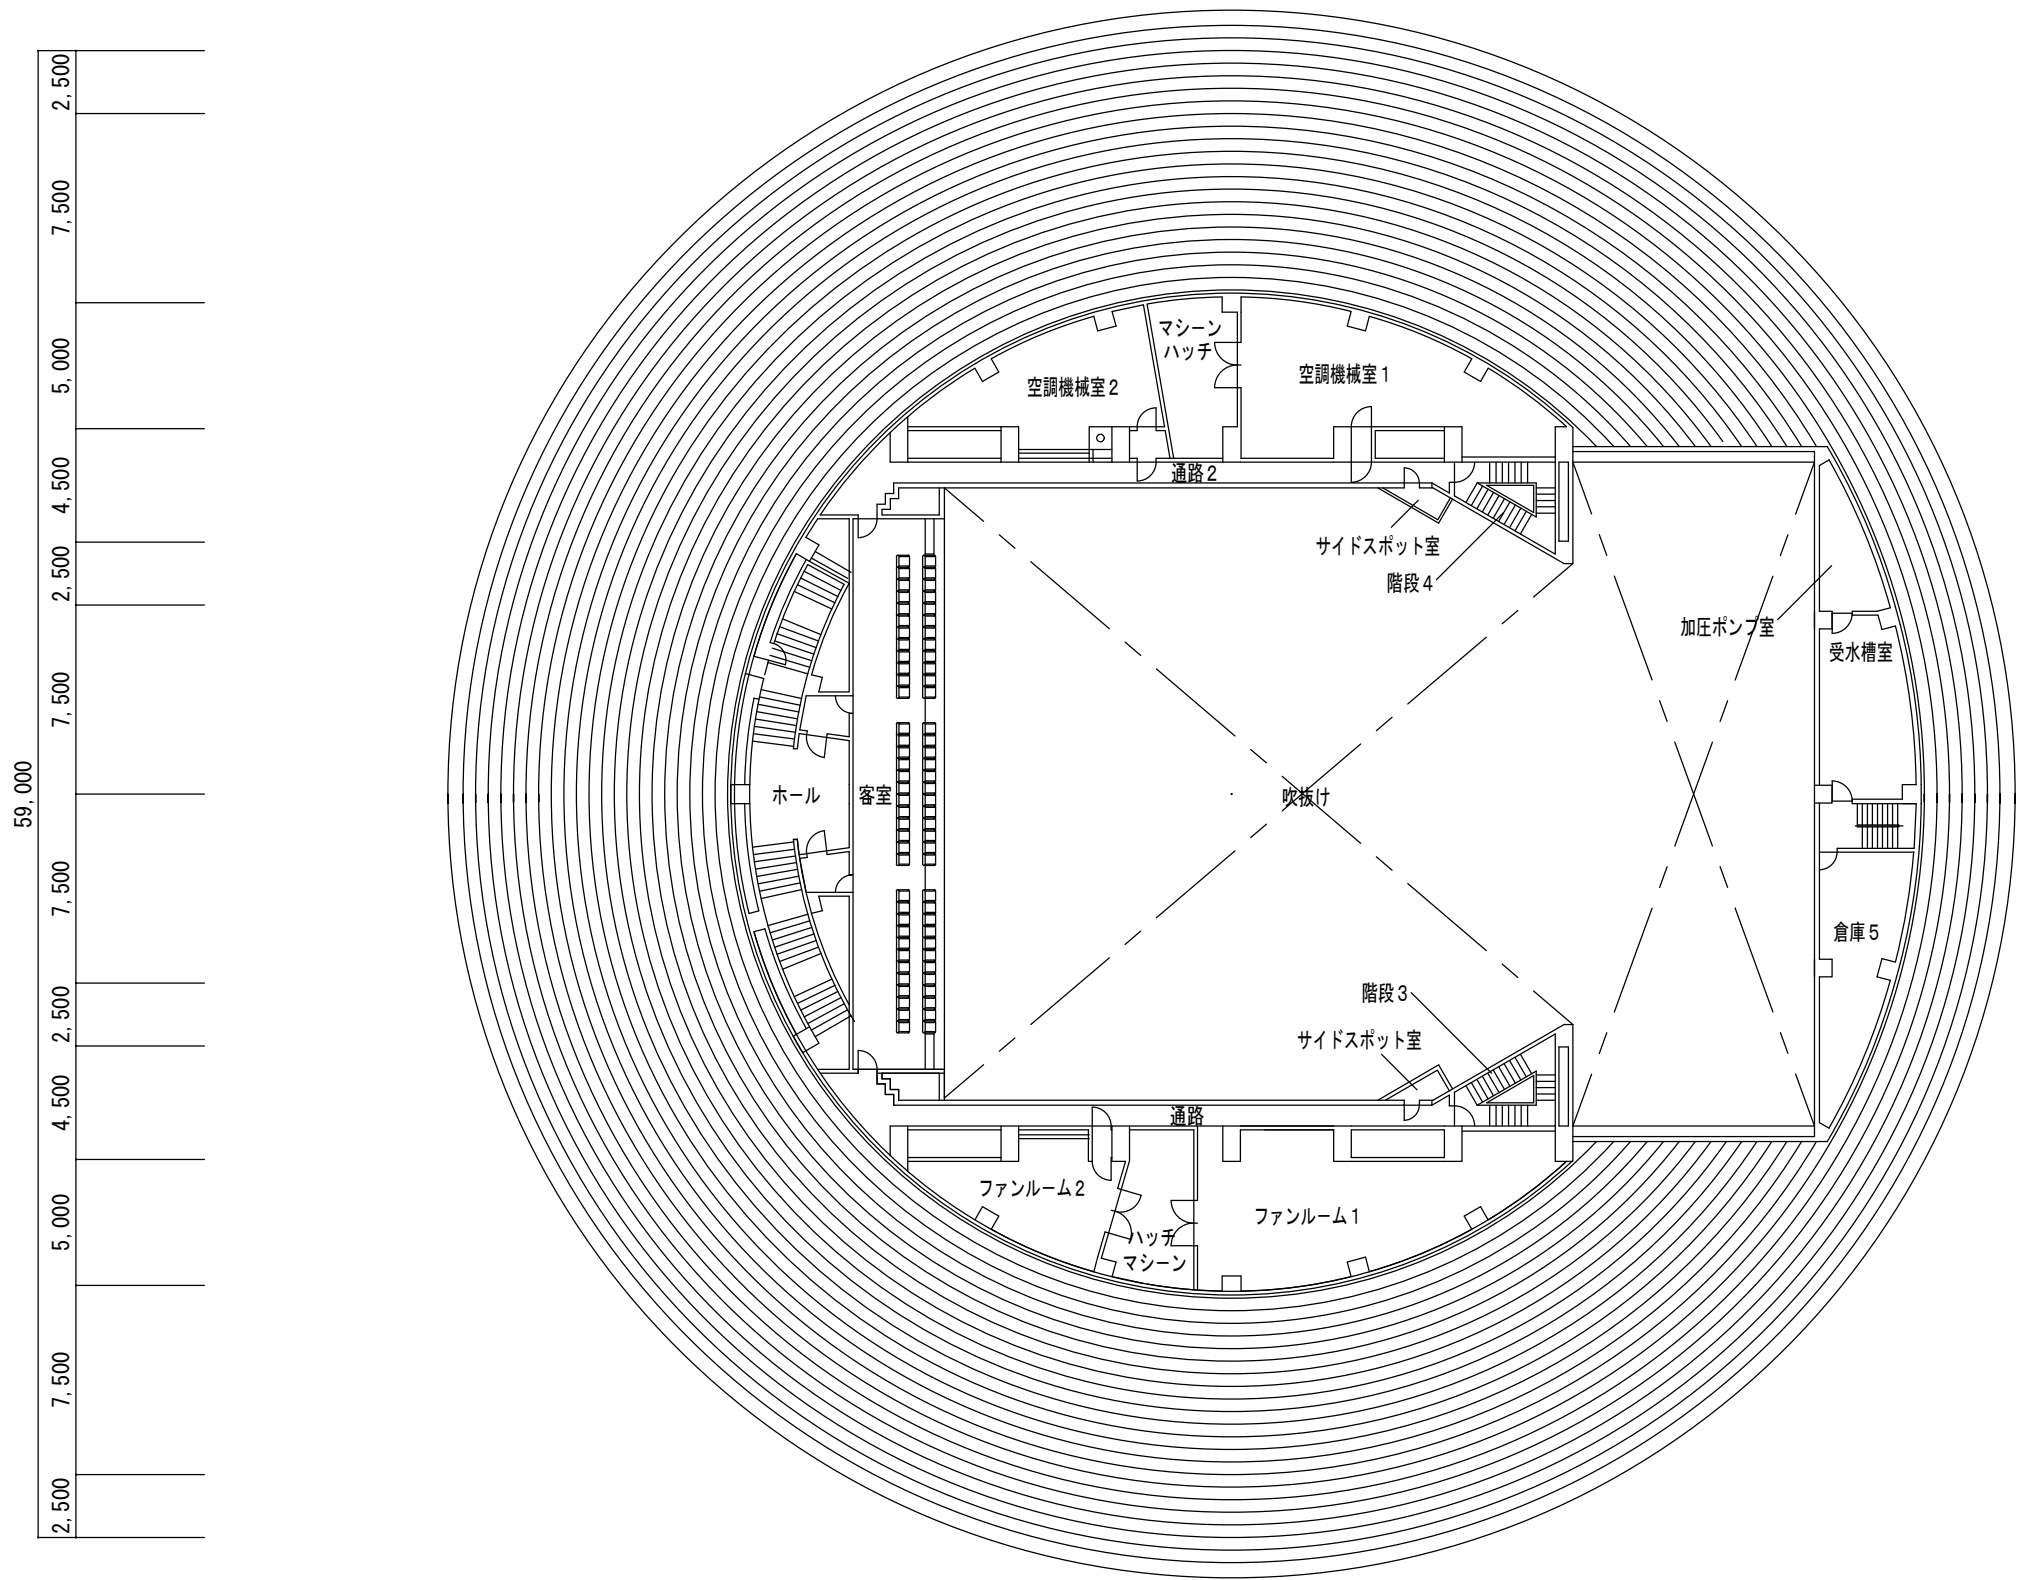

2 階 平 面 図

図面番号		縮 尺	1 : 300
図 面 内 容	2 階 平 面 図		
施 設 名	越前陶芸村文化交流会館		
施工箇所			
施工年度			
担 当 課	原本 A3		

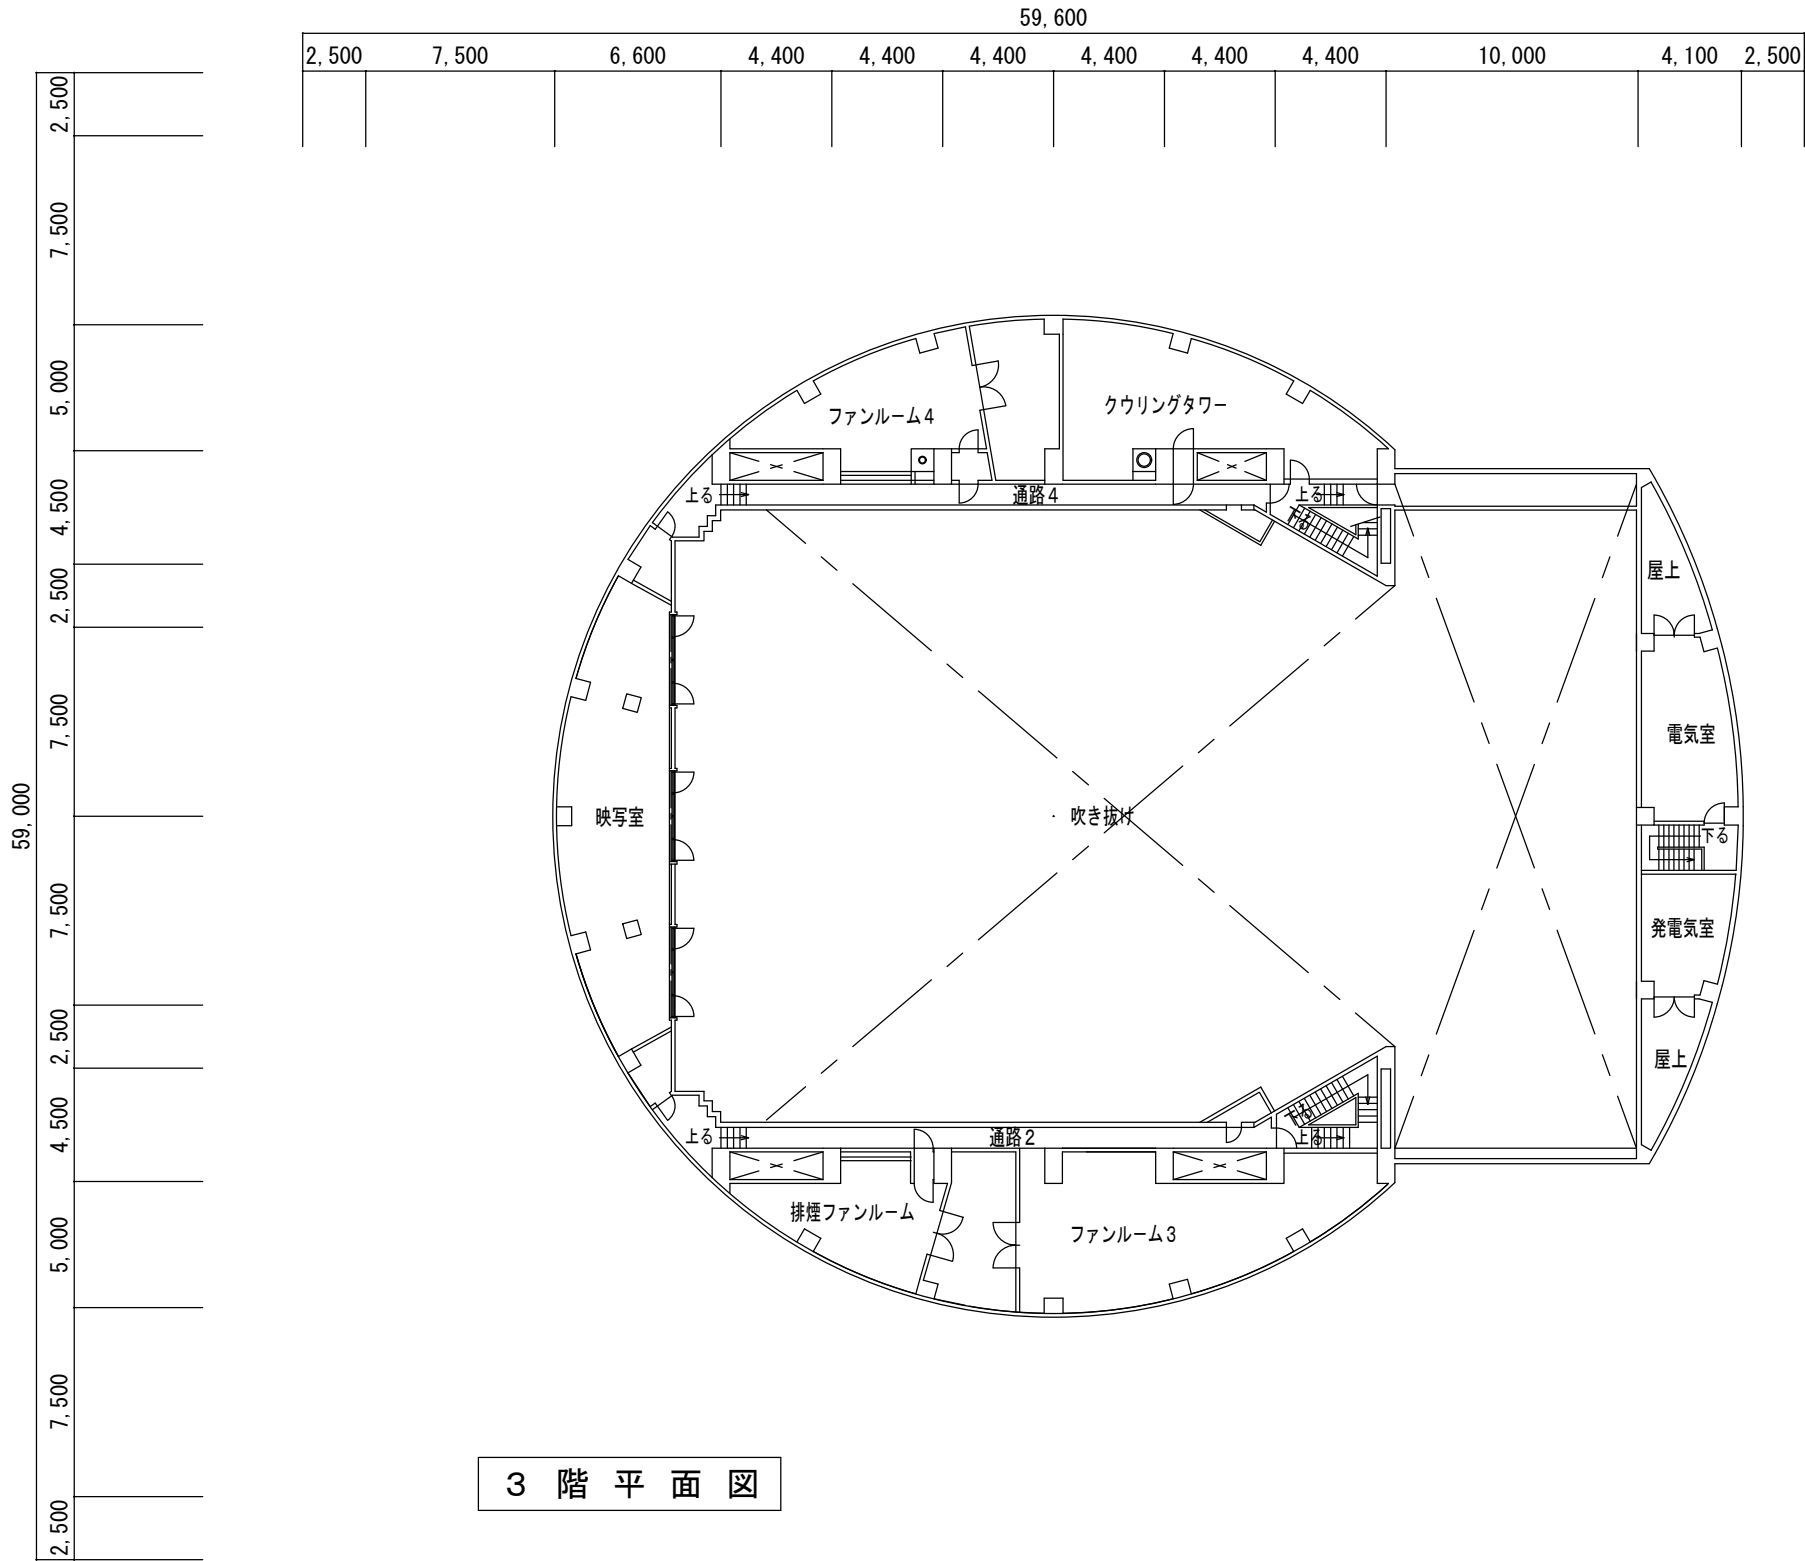

図面番号			縮 尺	1:300
図面内容	3 階 平 面 図			
施 設 名	越前陶芸村文化交流会館			
施工箇所				
施工年度				
担 当 課				原本 A3