




越前町全図


オタイコ・ヒルズ位置図

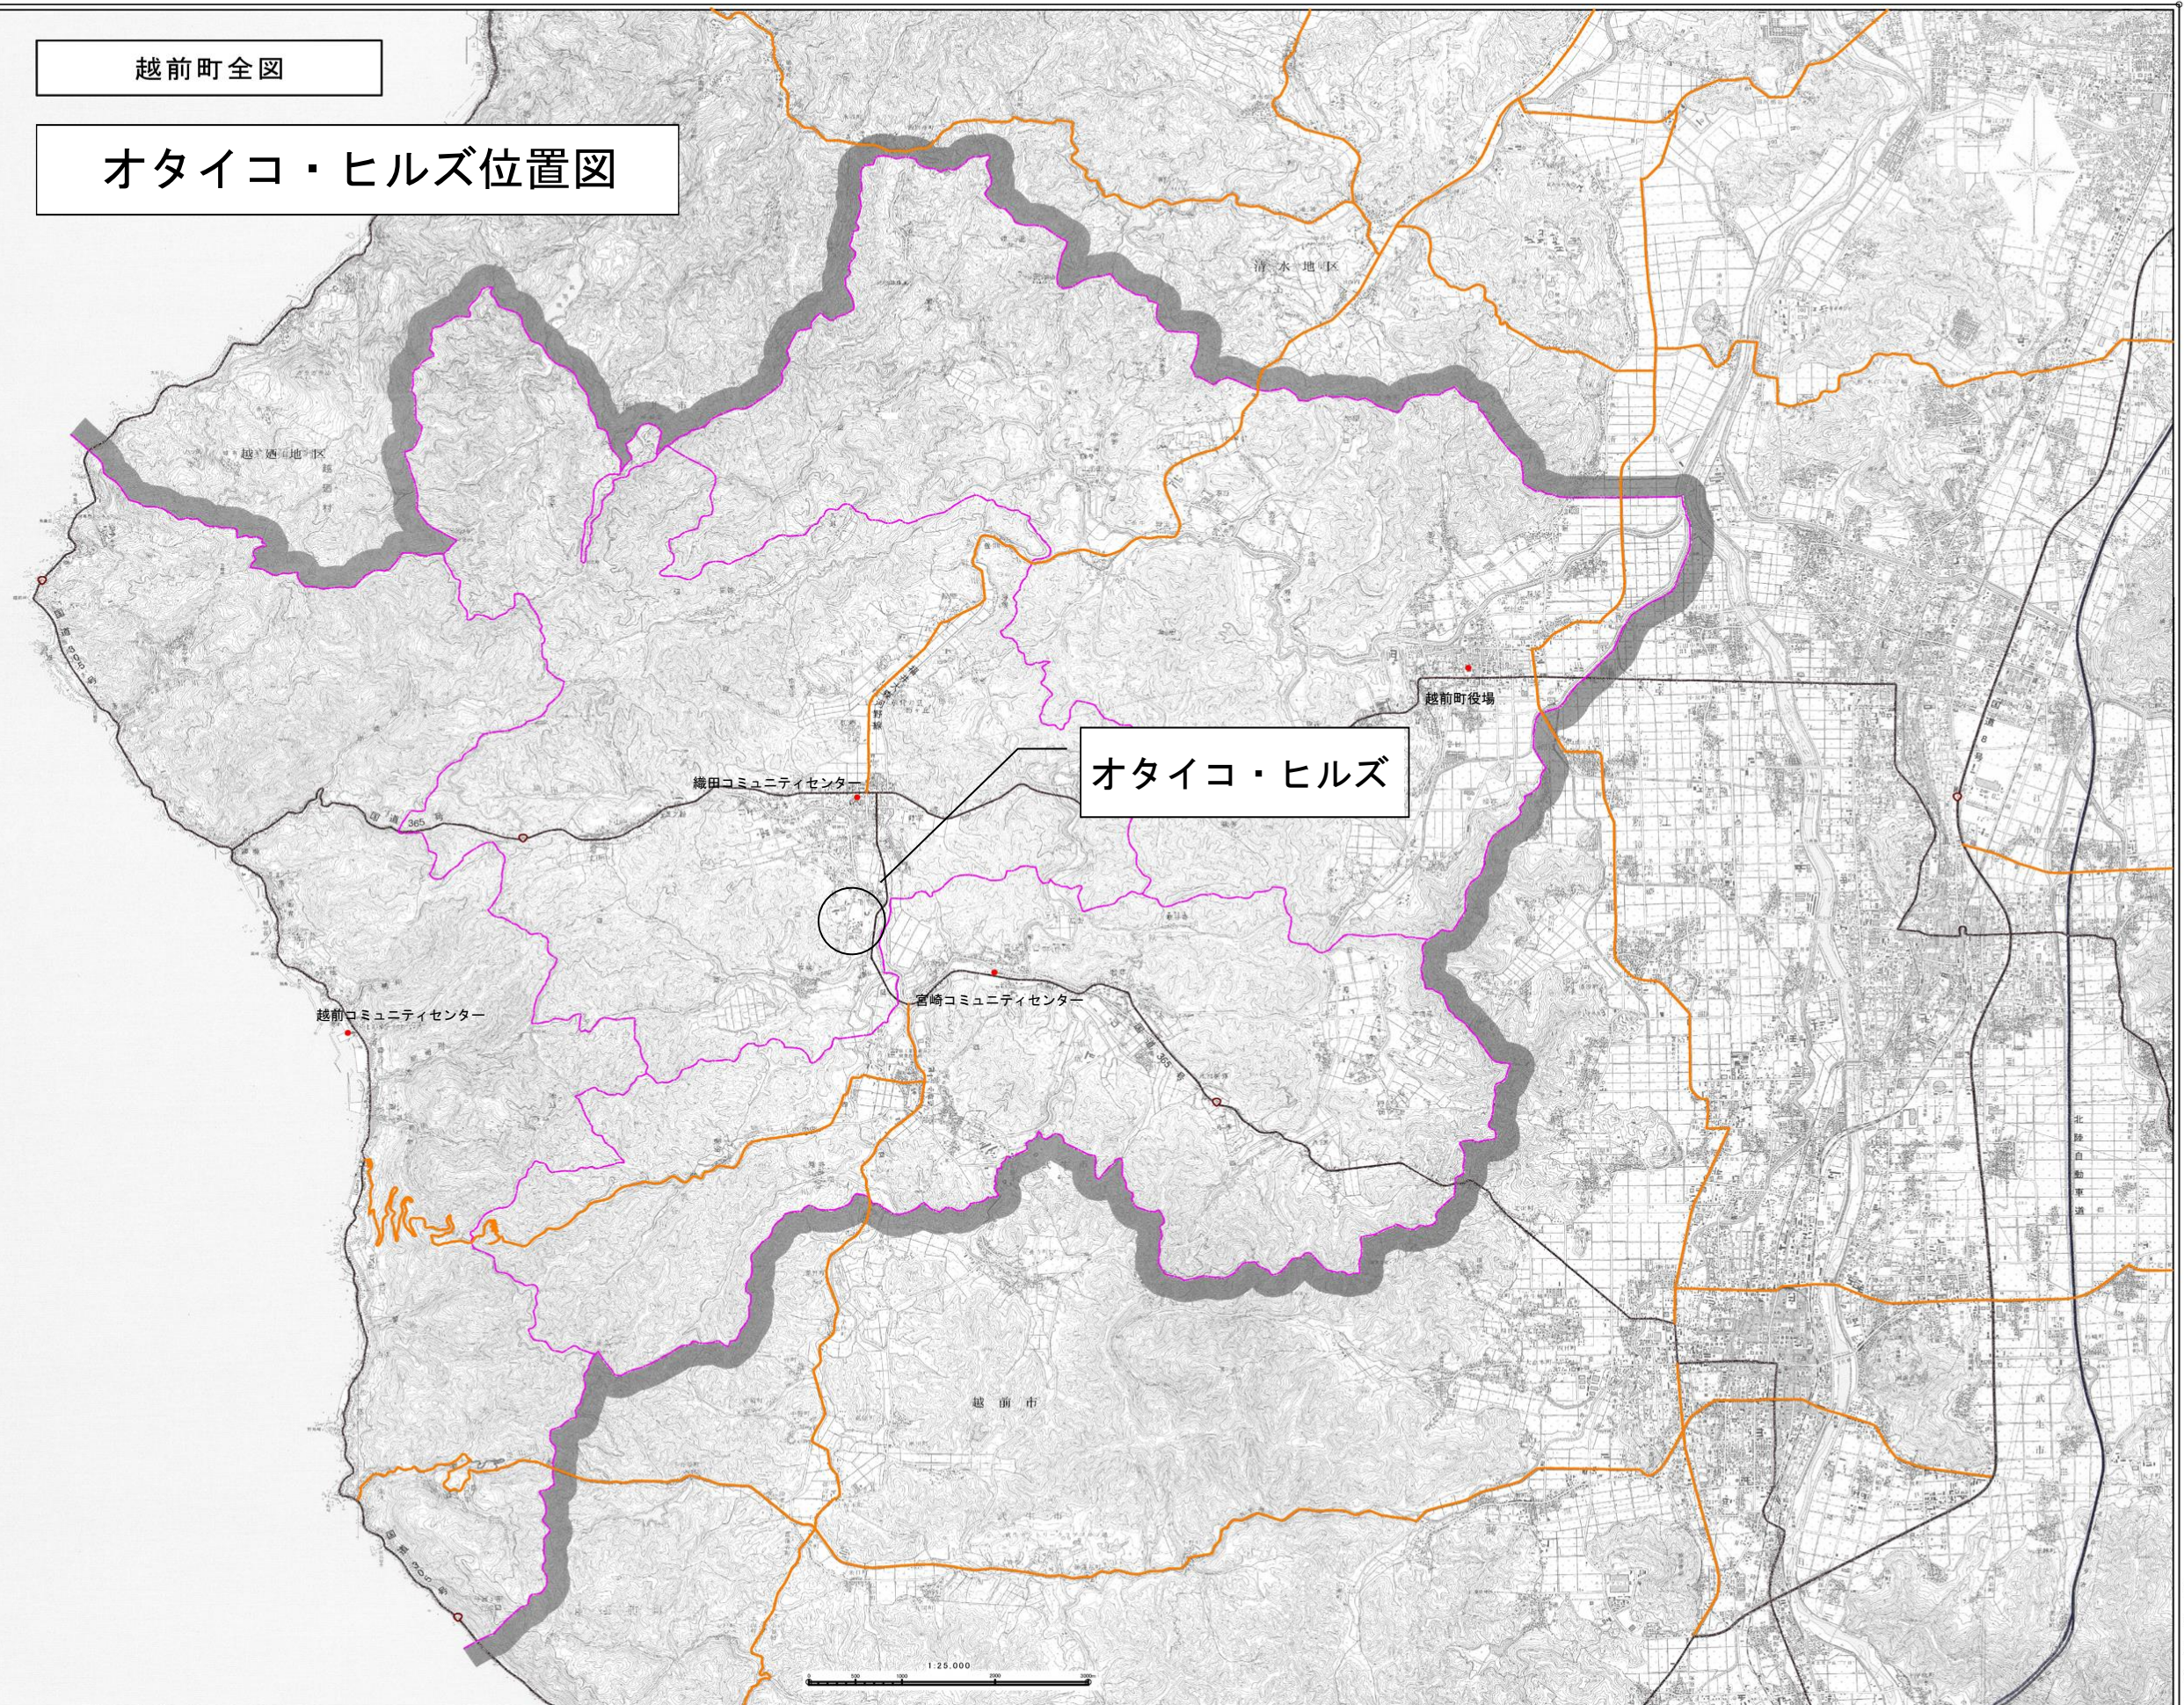


凡	例
行政界	
高速道路	
一般国道	
主要地方道	
主要公共施設	
上下水道施設	

「この地区は、国土利用計画の基盤を築き、国土形成の2万5,000分の1地区図を完成」とのつもり（『東洋経済』1976年10月、第259号）

オタイコ・ヒルズ配置図

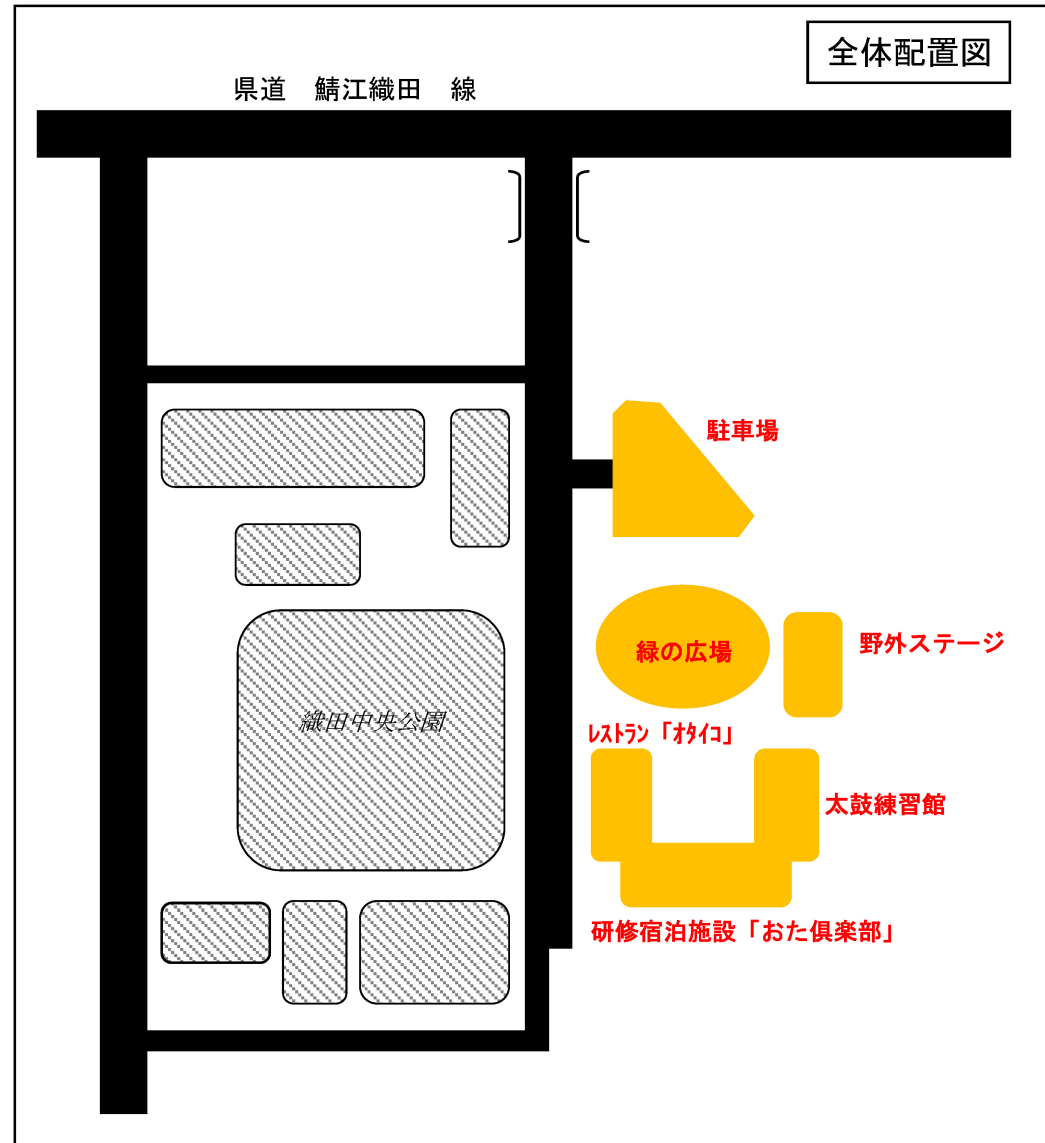

図面 3 平面図
研修宿泊施設
1 階

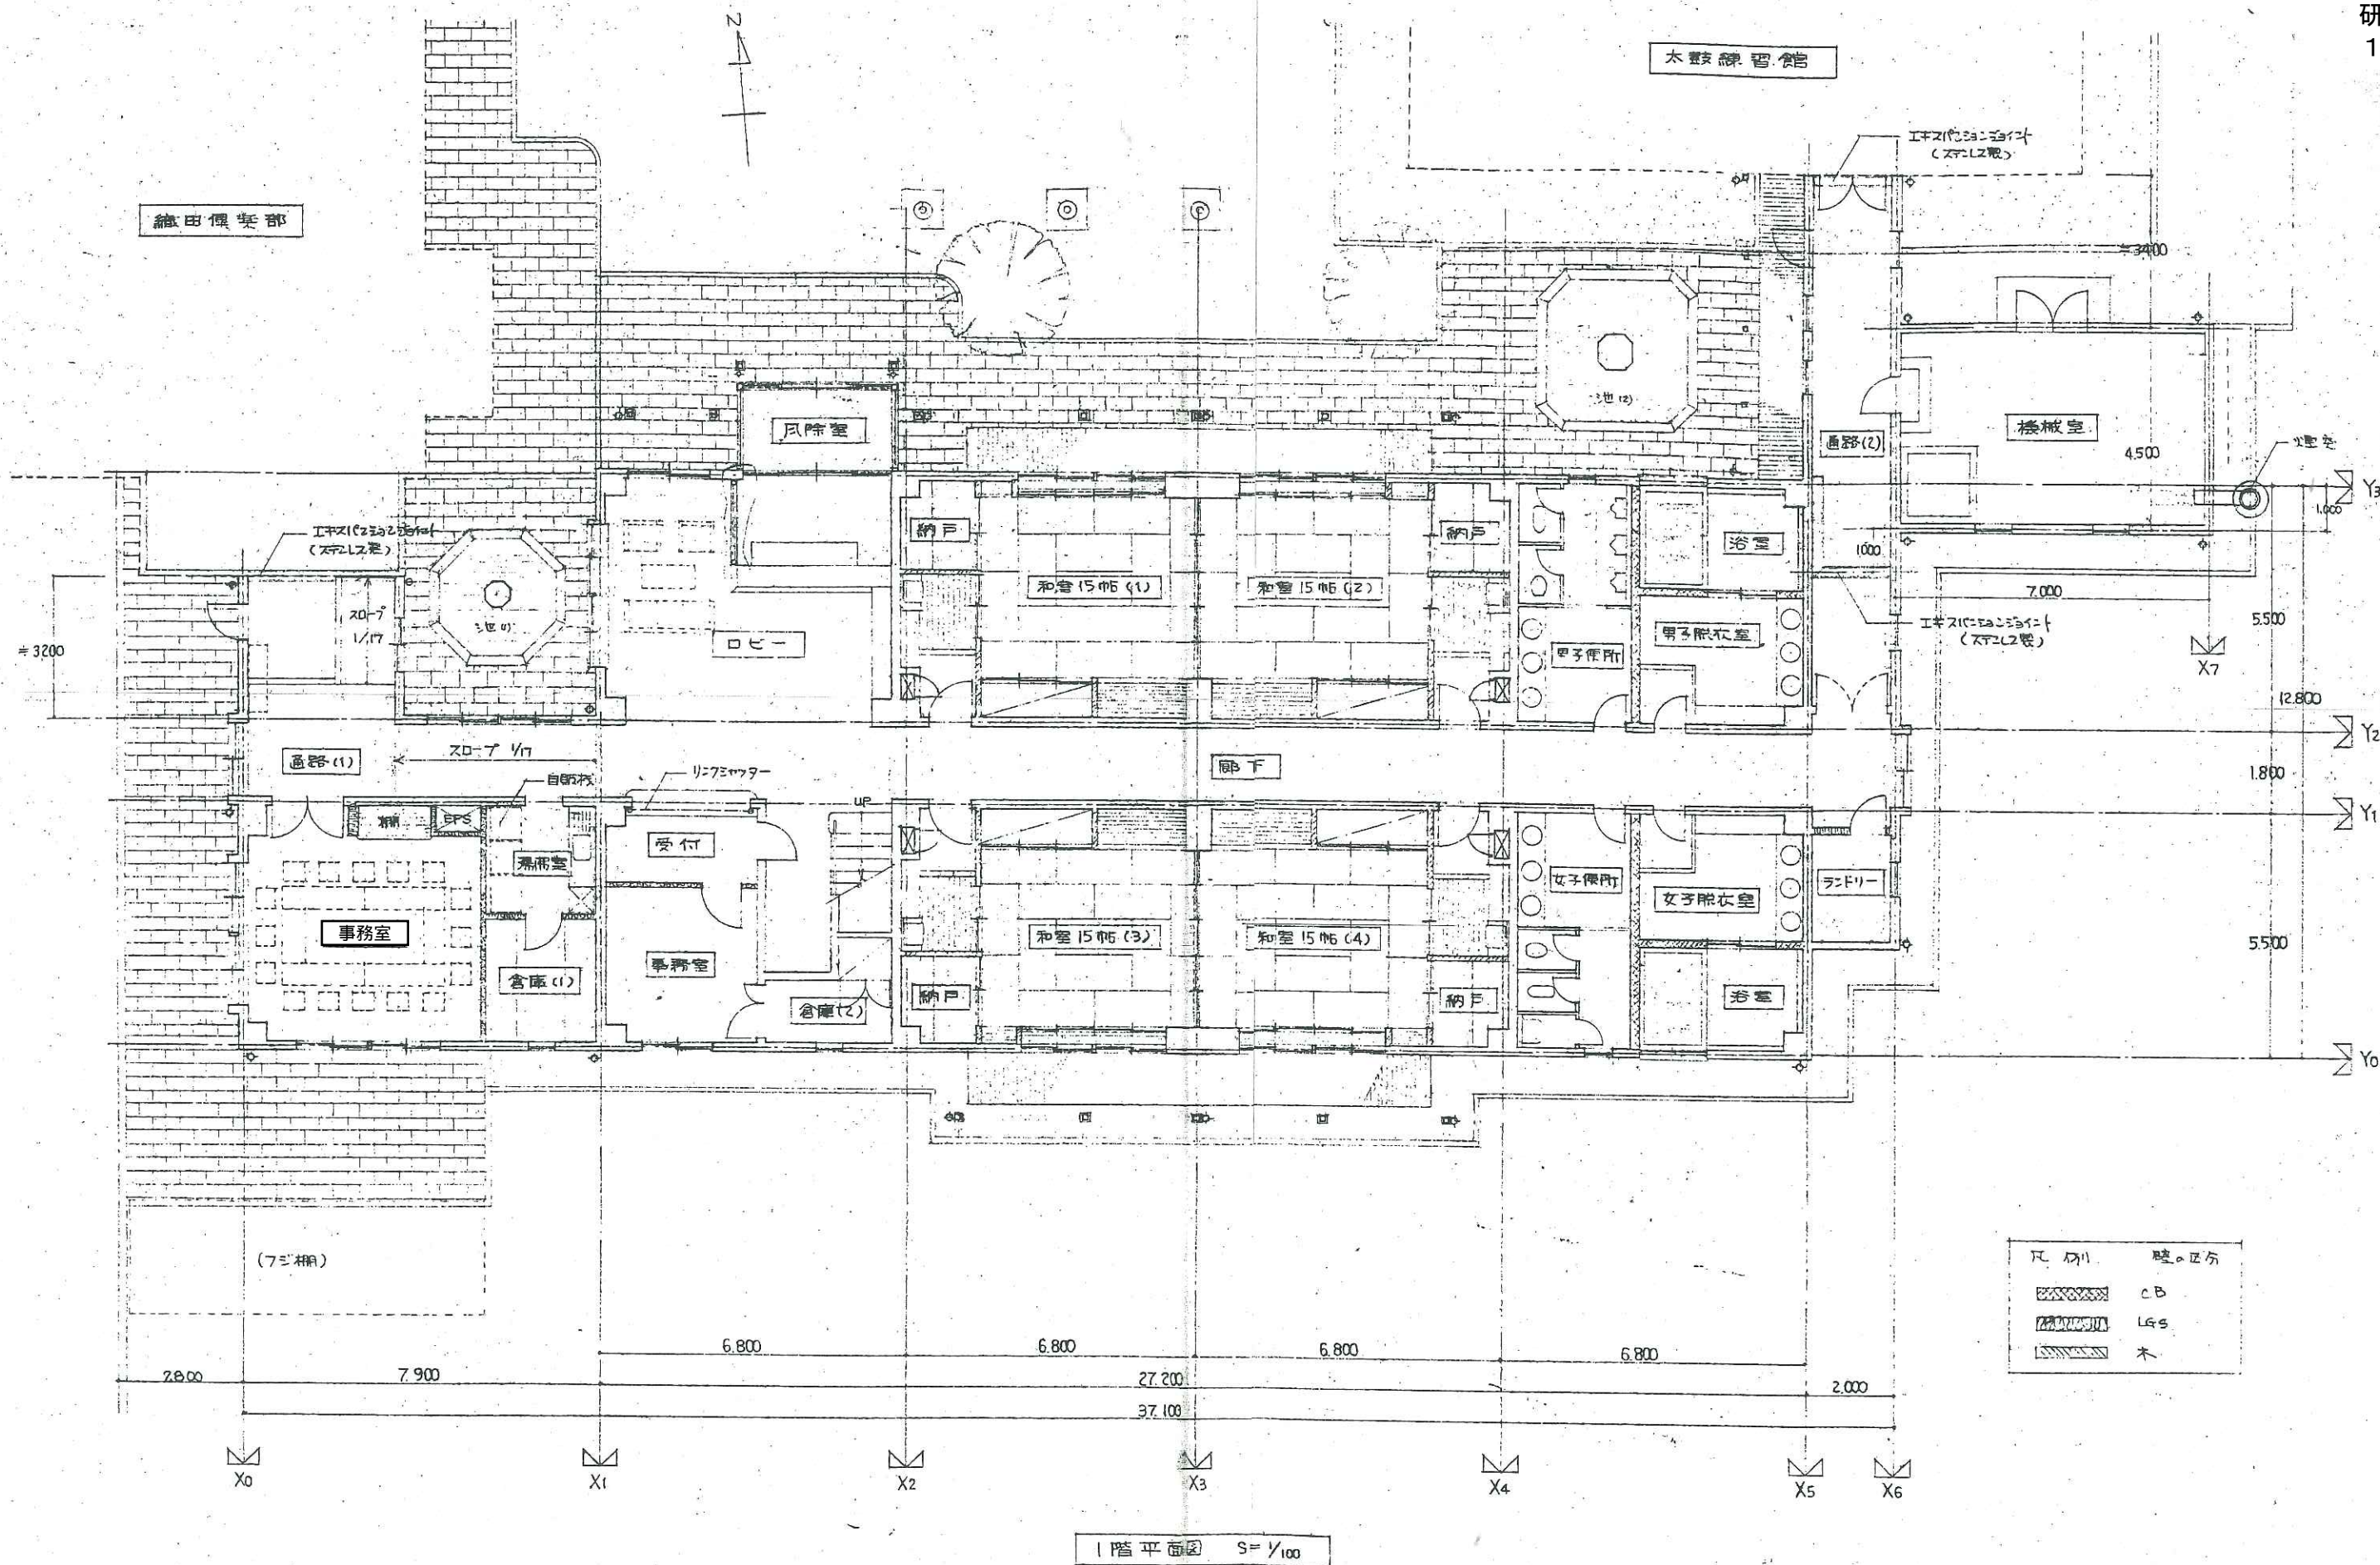

研修宿泊施設

Y. Kato & Associate Architects


音楽・スポーツ研修所 新築工事

附 錄

SCALE	DATE
-------	------

1/100 018

図面 3 平面図
研修宿泊施設
2階

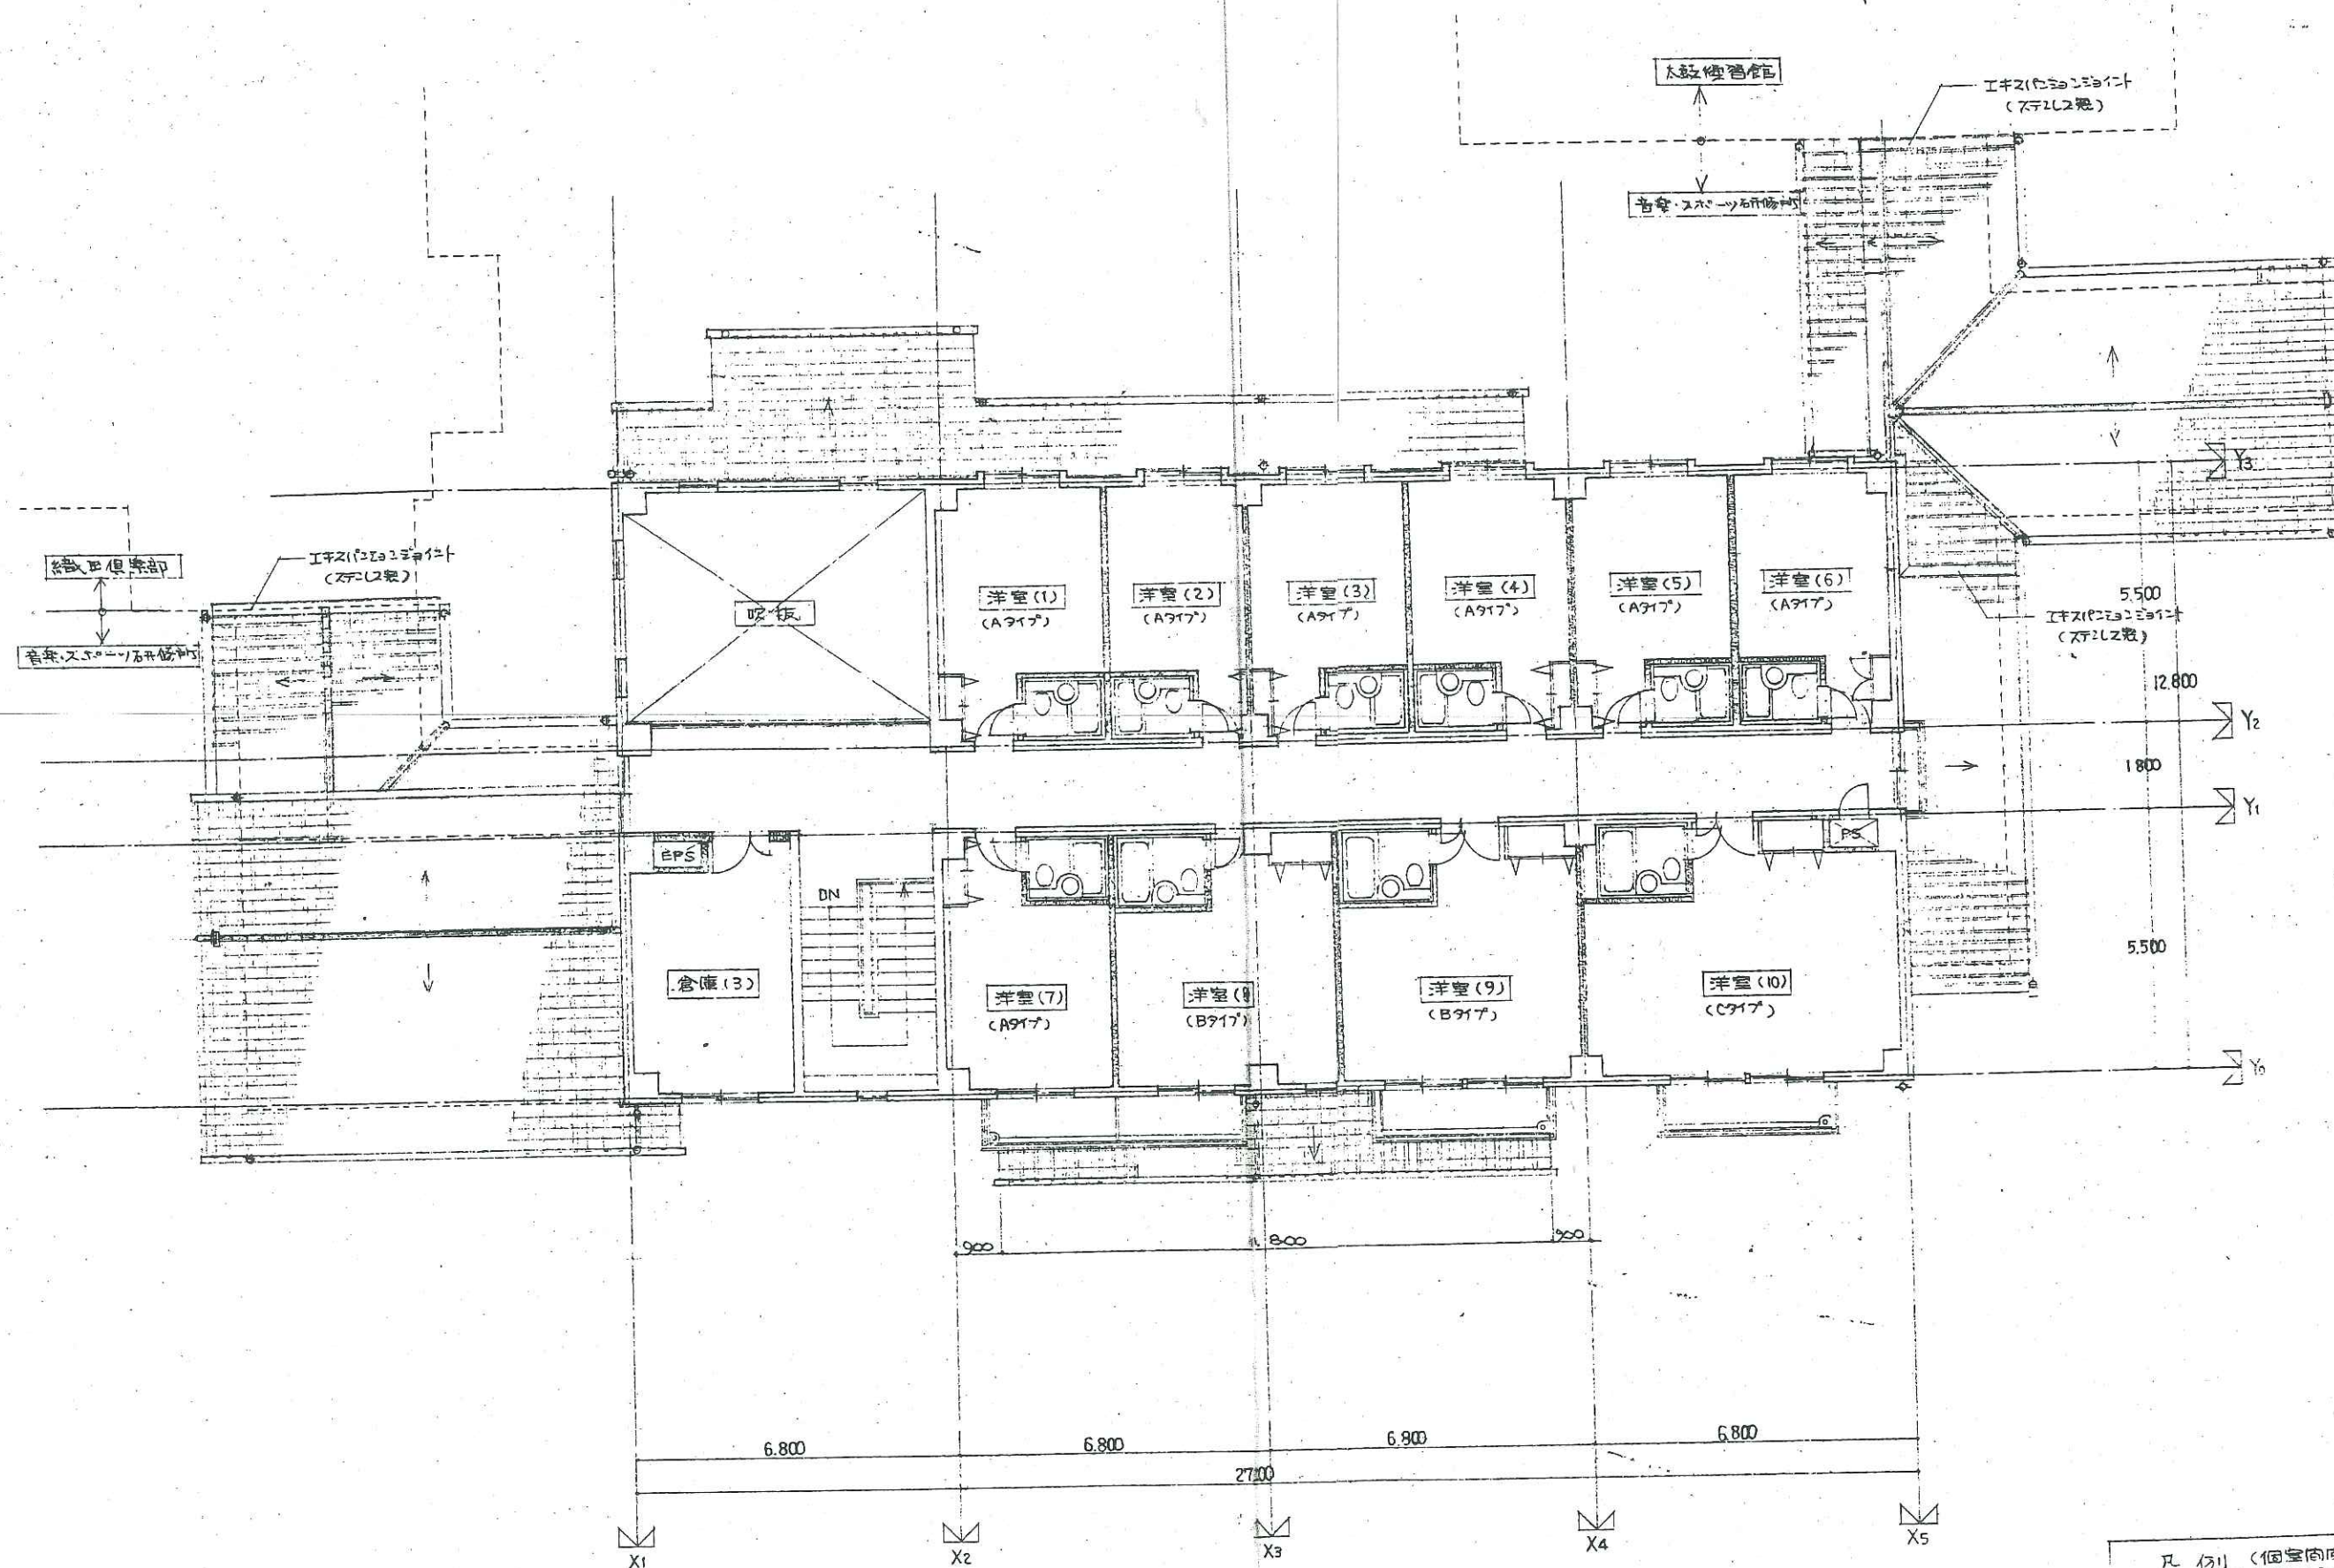

2階平面図 $S=1/100$

研修宿泊施設

Y. Kato & Associate Architects

凡 例 (調査商(土))
 吾等所「ア」ニシテ、
 界壁
 アラスカニシテ、
 吾等所「ア」ニシテ、

[illegible]


2 階 平 面 図

SCALE	DATE
-------	------


/10

DAI


51

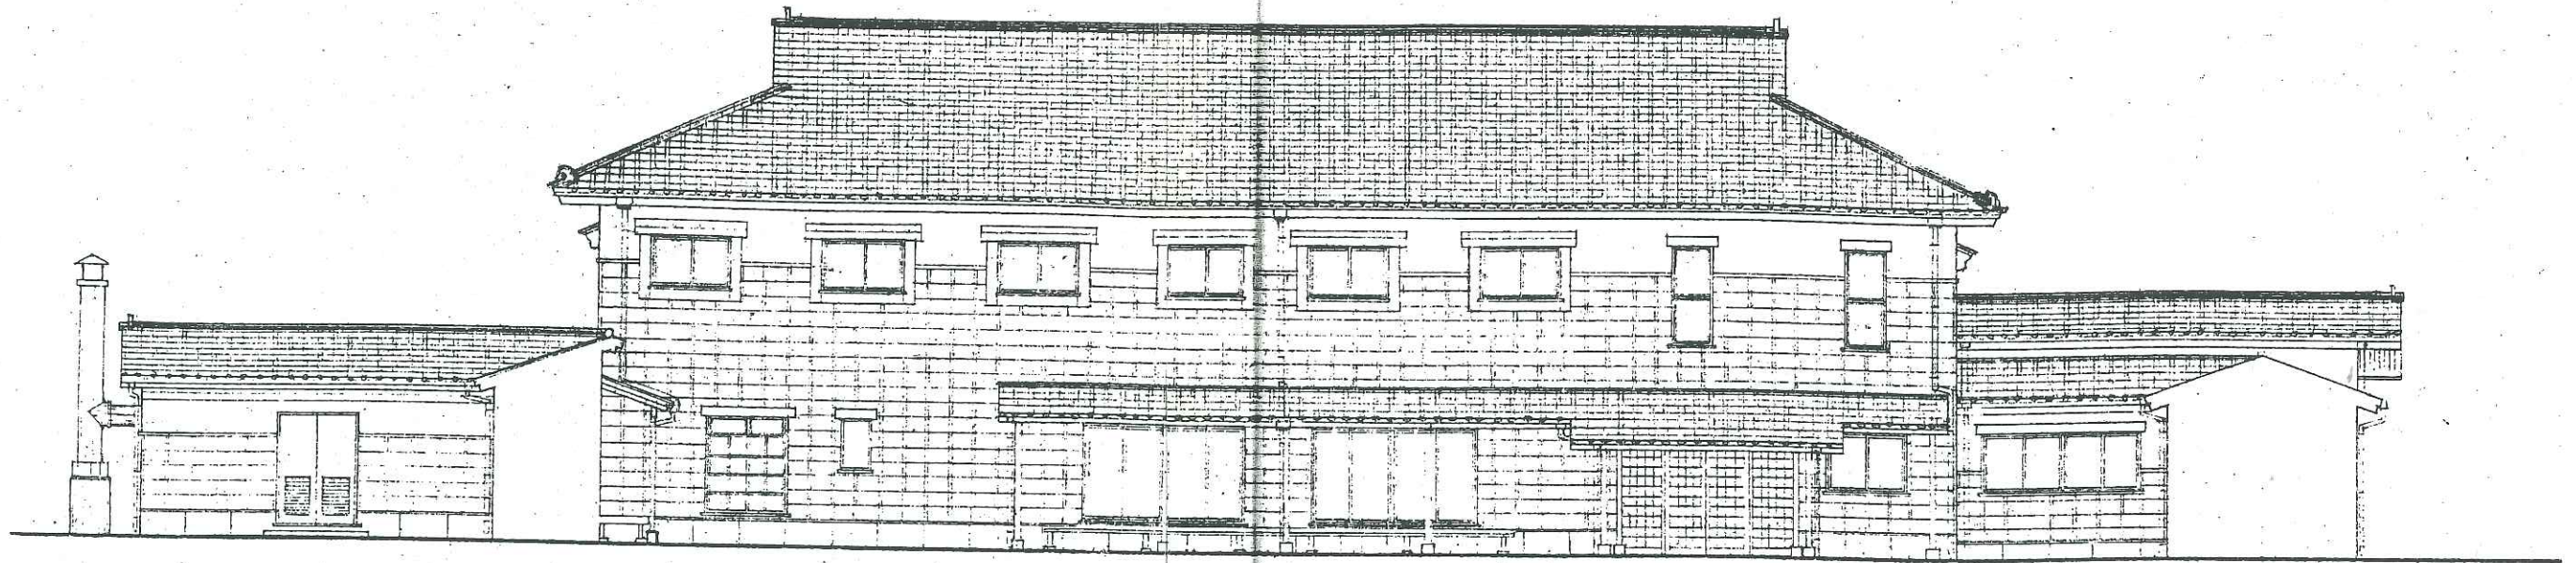


北側立面図 S=1/100

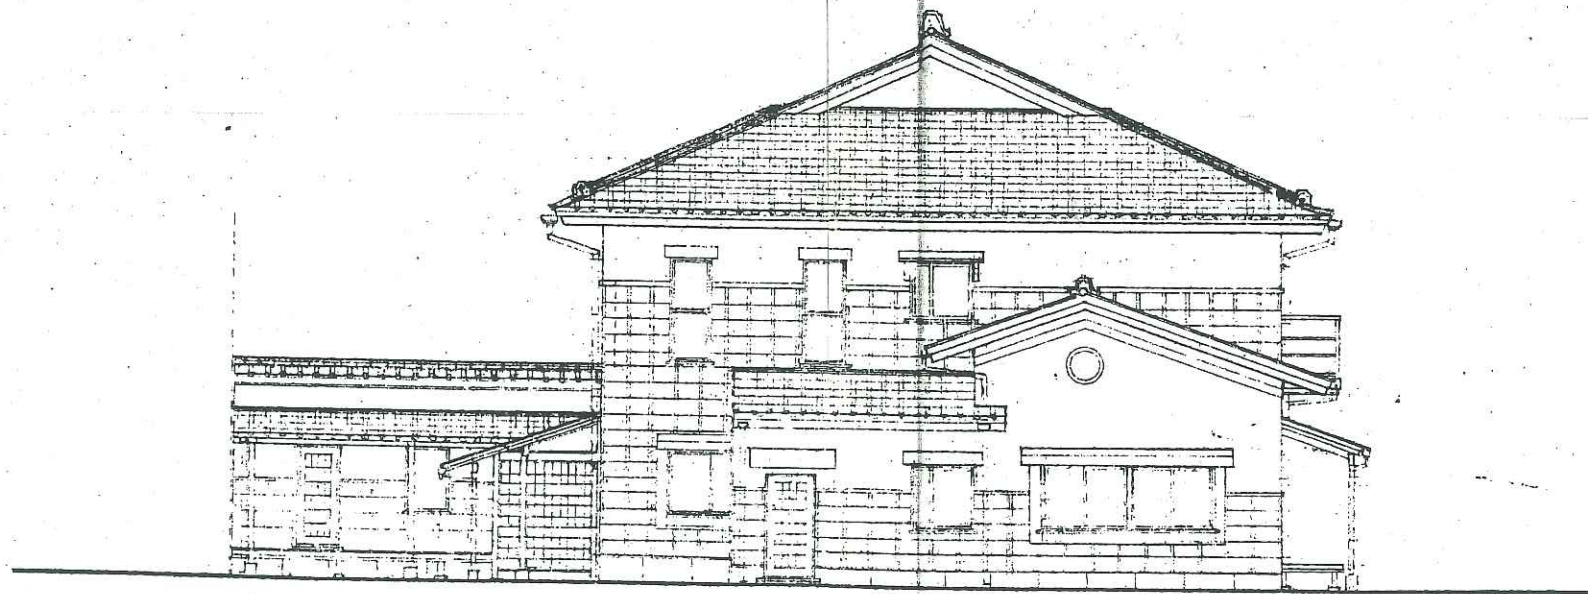

西側立面図 S=1/100

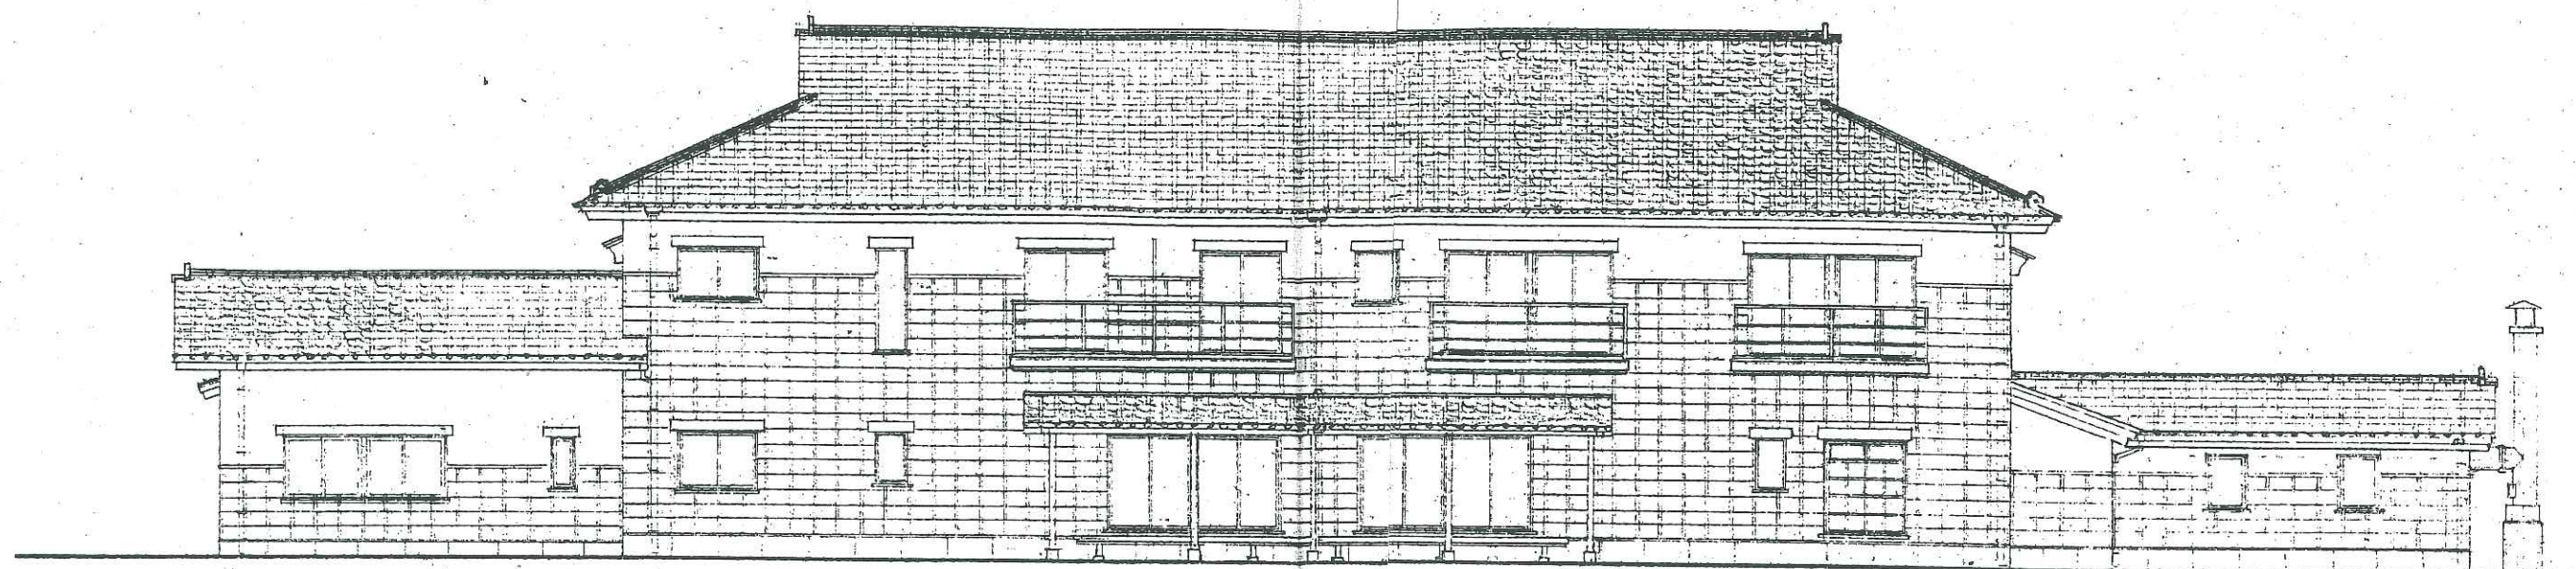

南側立面図 S=1/100

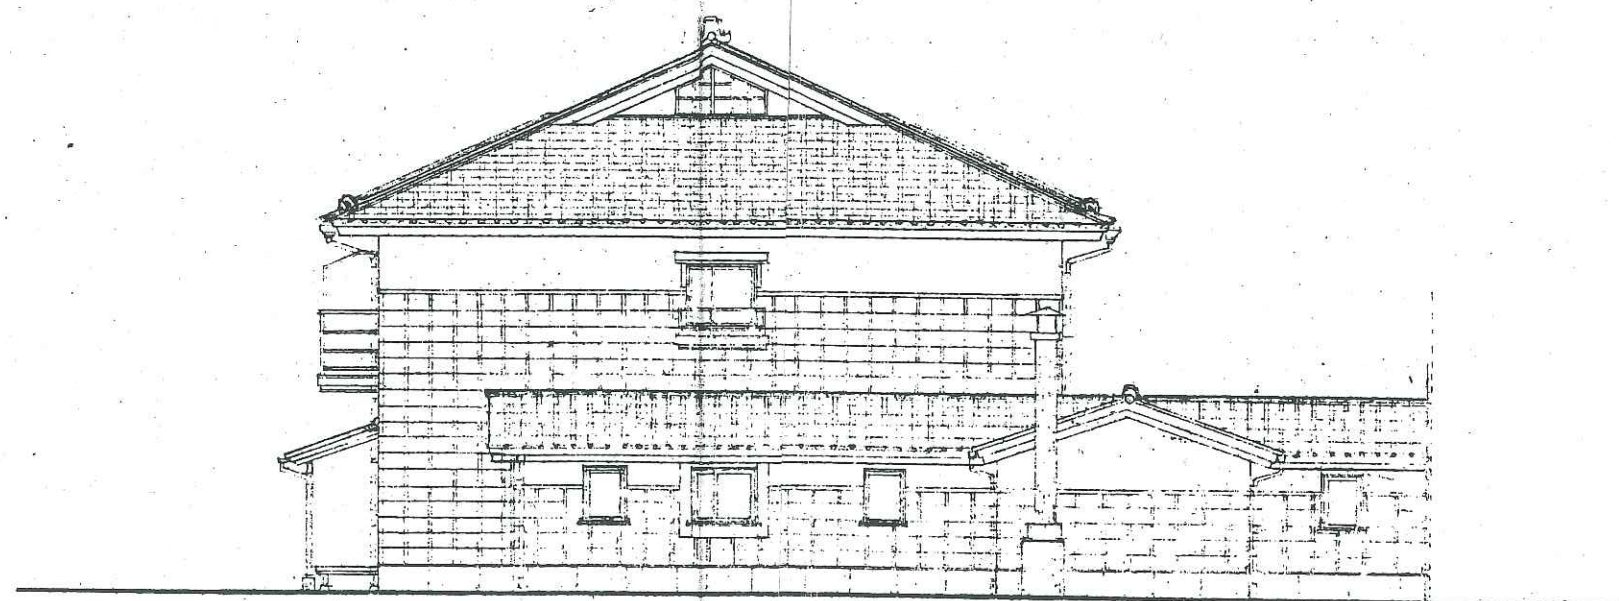

東側立面図 S=1/100

研修宿泊施設
Y. Kato & Associate Architects



音楽・スポーツ研修所 新築工事

南側・東側立面図


SCALE DATE

1/100

DATE

NO. 022

図面 5 平面図
レストラン

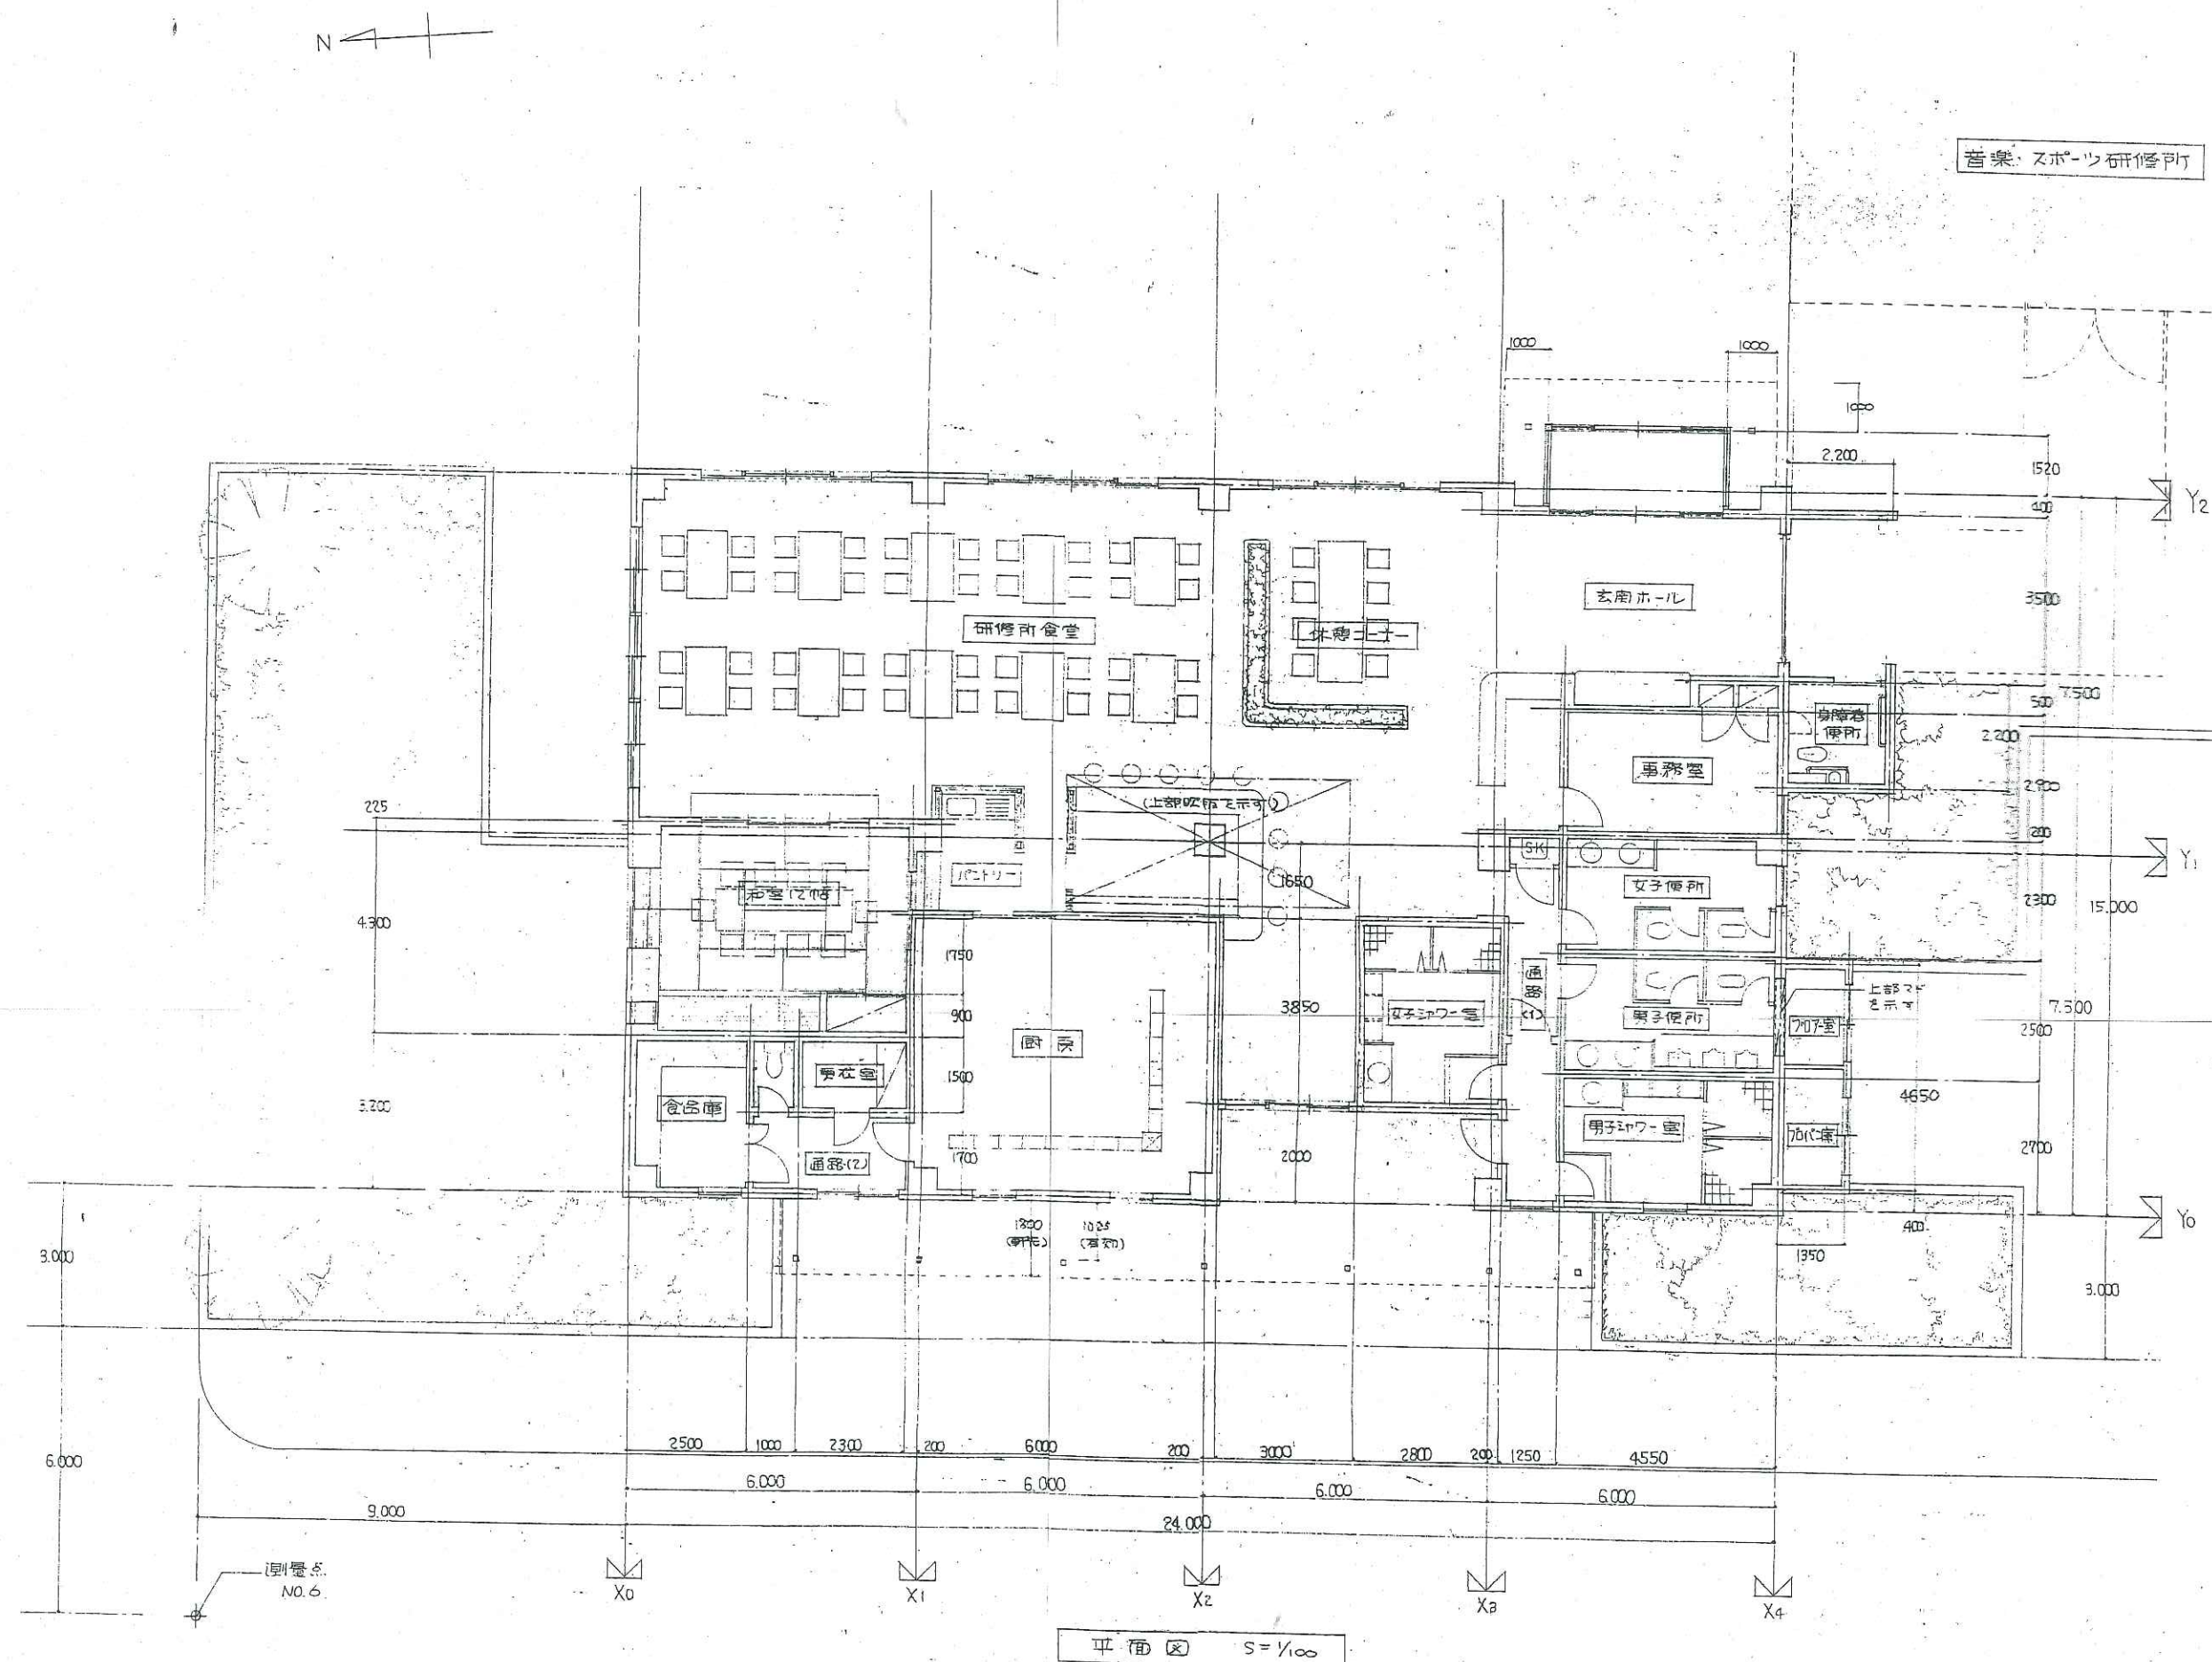

レストラン オタイコ

Y. Kato & Associate Architects


織田俊男 建築工事

平面図


SCALE DATE

1/100

NO.

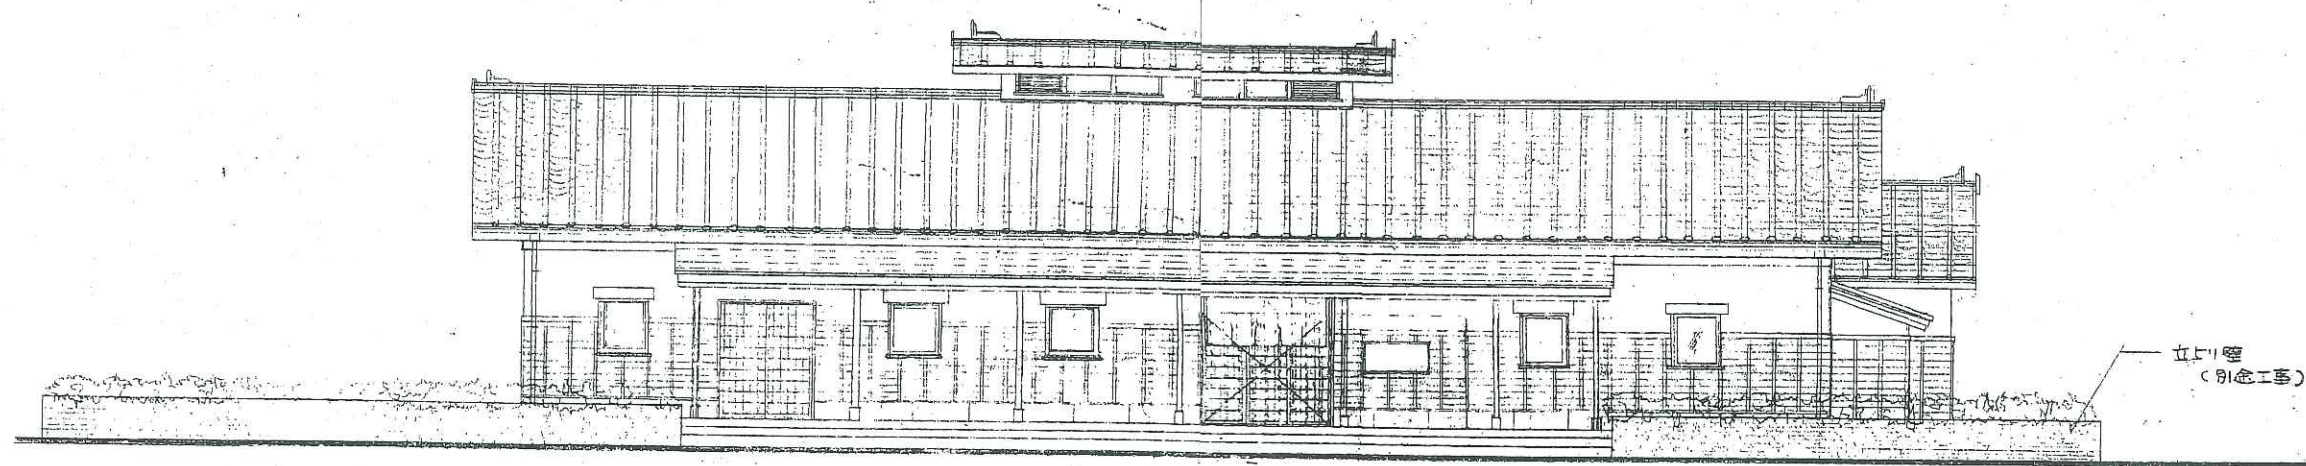


西側・北側立面図 S=1/100

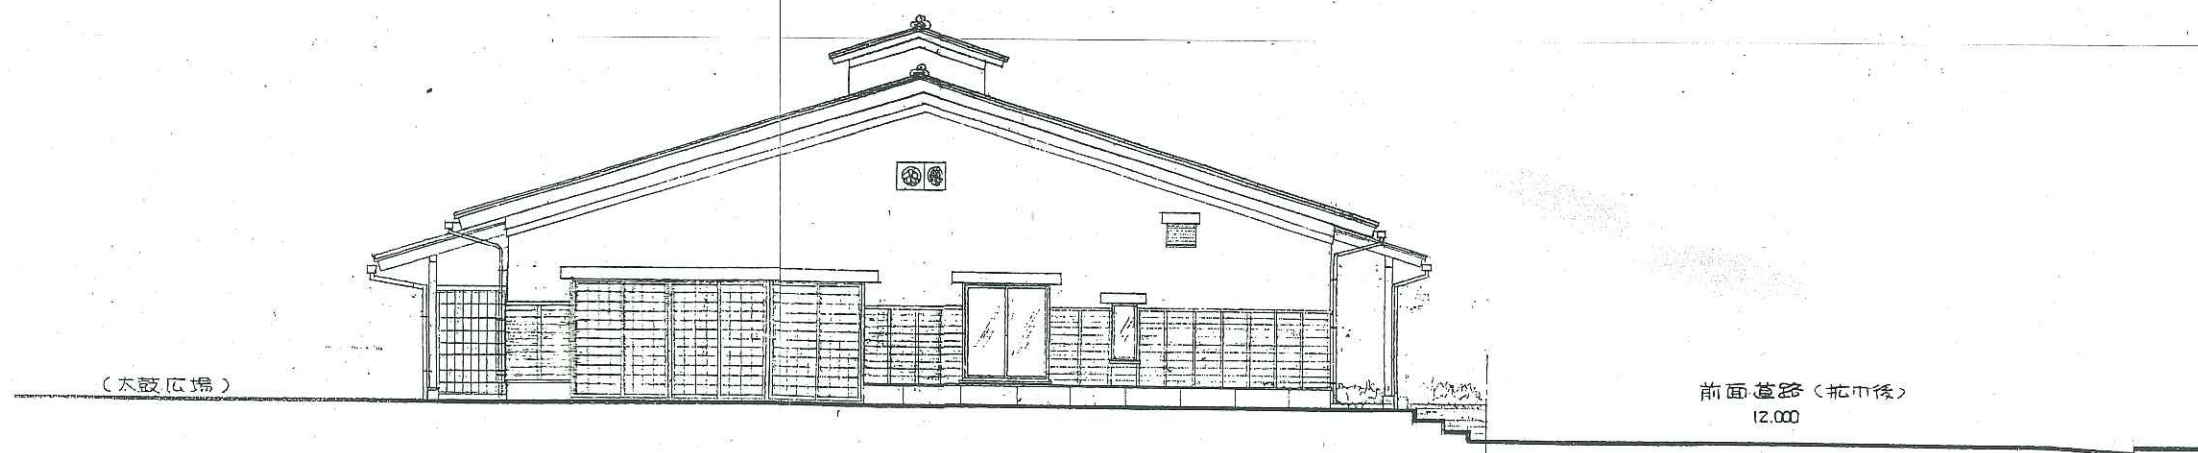


北側立面図 S=1/100

図面 6 立面図
レストラン
東・南側

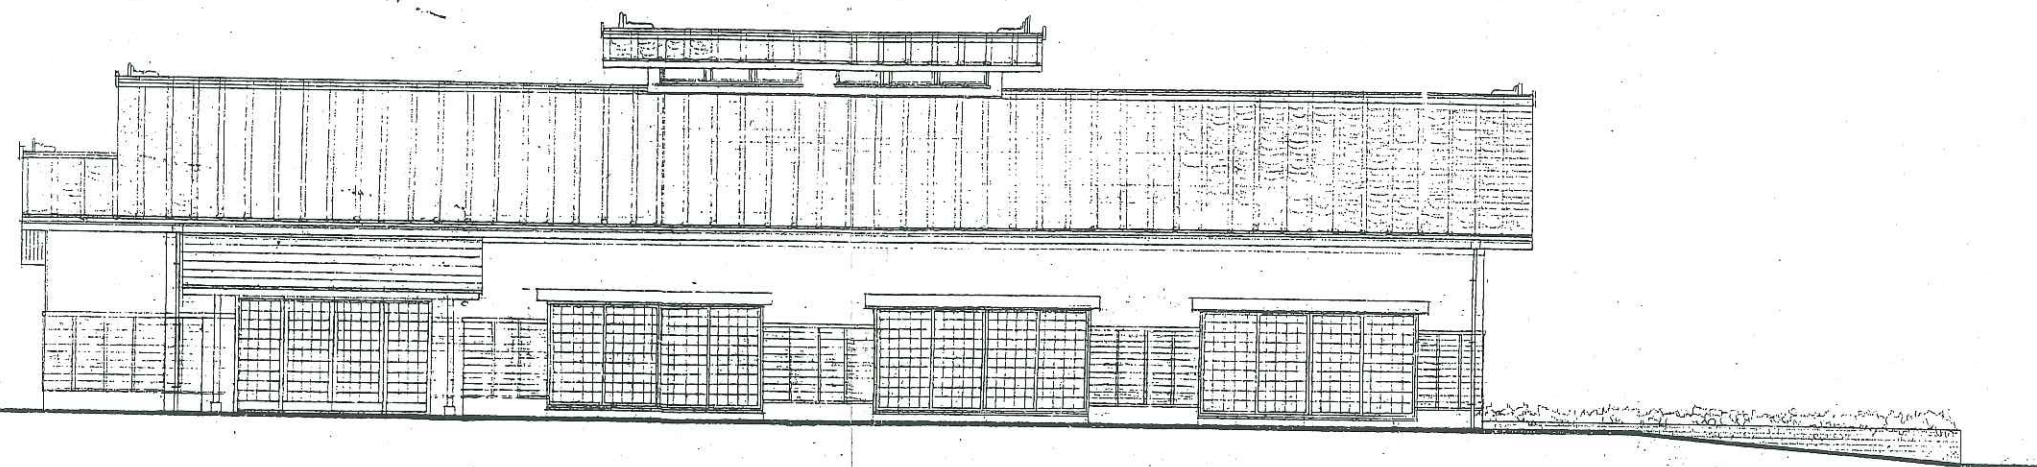

東側立面図 S=1/100

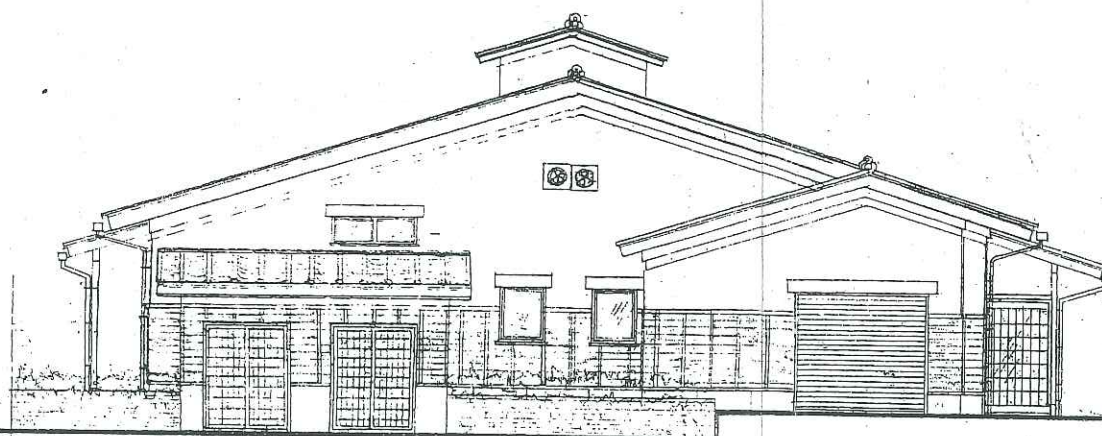

道路巾員（拡巾後）
12.000

立上り壁（別金工事）


南側立面図 S=1/100

レストラン オタイコ
I. KATO & ASSOCIATE ARCHITECTS

織田倶楽部 新築工事
東側・南側立面図


SCALE
1/100
DATE
NO

図面 7 平面図
太鼓練習館

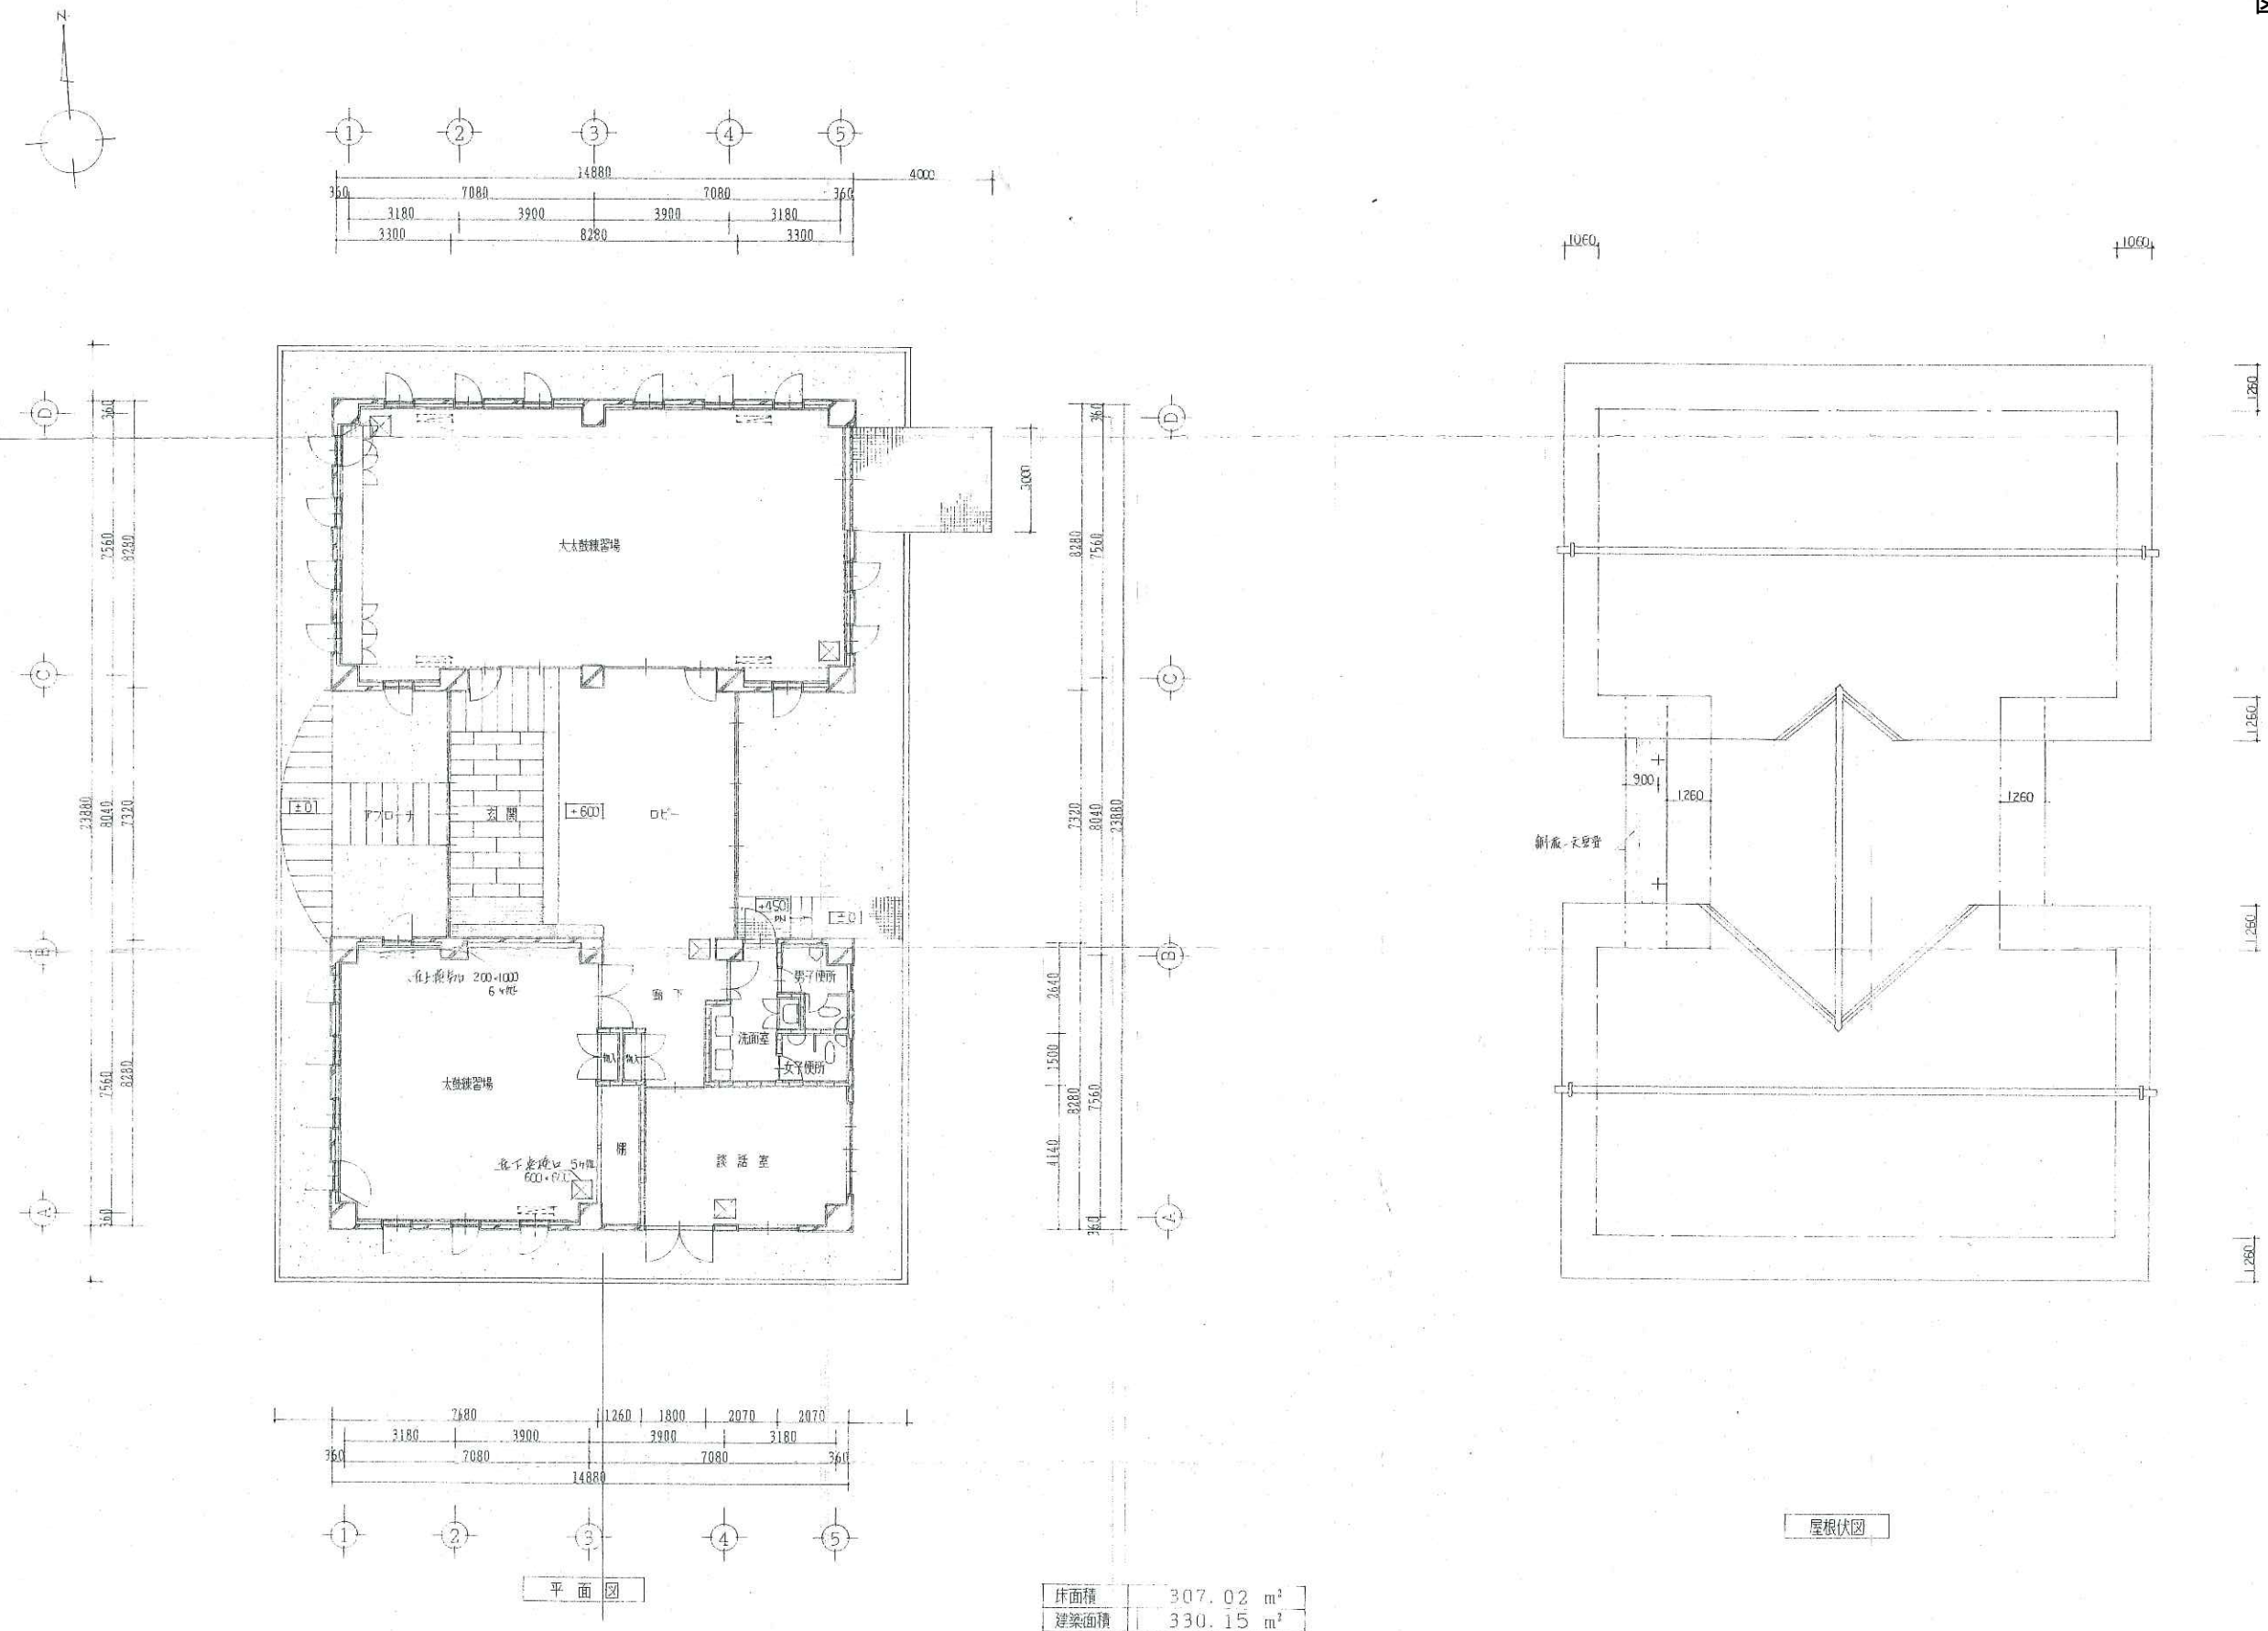





西側立面図

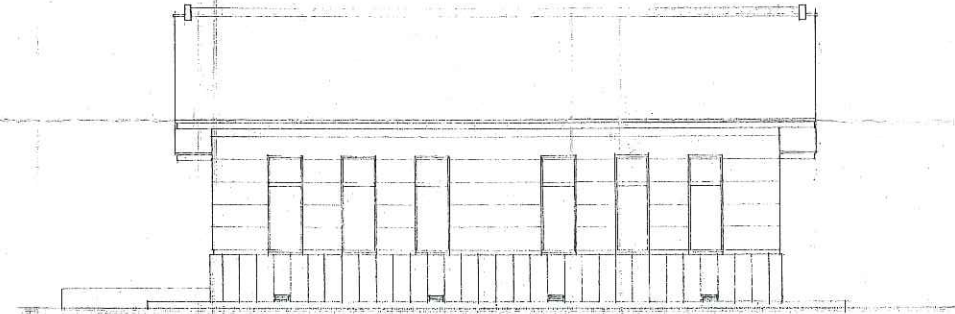


北側立面図

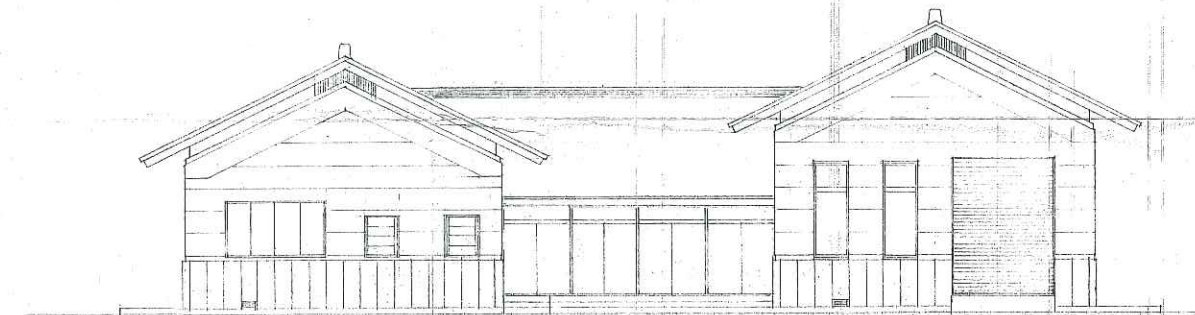


東側立面図

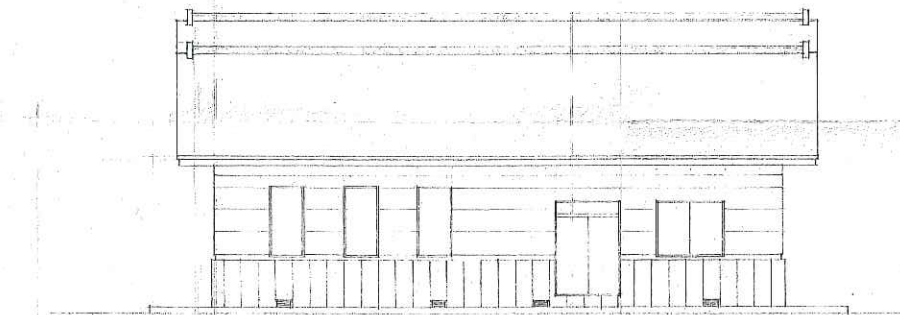

南側立面図

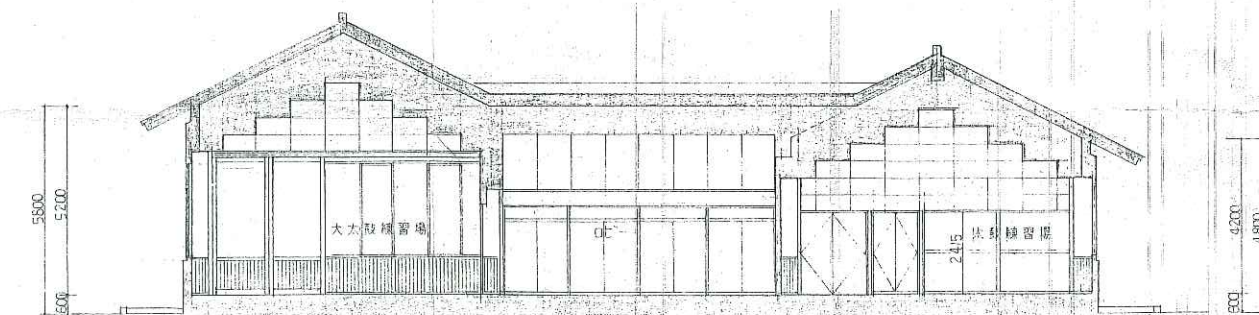

断面図

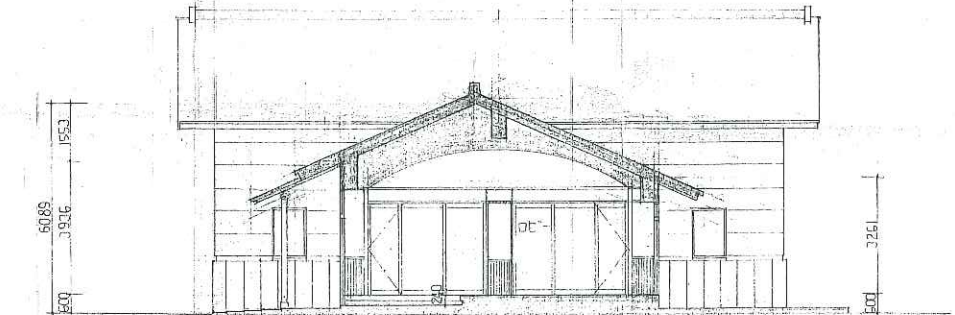

断面図